

**Uchwała Nr XXXIII/241/2017**  
**Rady Gminy Jadów**  
**z dnia 28 czerwca 2017r.**

**w sprawie ustanowienia służebności przesyłu nieruchomości stanowiącej własność**  
**Gminy Jadów**

Na podstawie art. 18 ust. 2 pkt 9 lit. „a” ustawy z dnia 8 marca 1990r. o samorządzie gminnym (Dz.U. z 2016r., poz. 446, z późn. zm.) oraz art. 13 ust. 1 ustawy z dnia 21 sierpnia 1997r. o gospodarce nieruchomościami (Dz. U. z 2016r., poz. 2147, z późn. zm.) Rada Gminy Jadów uchwała, co następuje:

**§1**

Wyraża się zgodę na ustanowienie odpłatnej służebności przesyłu na nieruchomości stanowiącej własność Gminy Jadów, położonej w miejscowości Urle, oznaczonej w ewidencji gruntów jako działka nr ew. 421, uregulowanej w księdze wieczystej nr WAIW/00043736/3 prowadzonej przez Sąd Rejonowy w Wołominie polegającej na przebudowie istniejącej sieci elektroenergetycznej napowietrznej SN na linię kablową XRUHAKXS na odgałęzieniu Baczki – Wyszków pomiędzy odłącznikami nr 07-3326 a 07-3442 na rzecz PGE Dystrybucja Spółka Akcyjna z siedzibą w Lublinie, 20-340 Lublin, ul. Grabarska 21A, w imieniu którego działa PGE Dystrybucja Spółka Akcyjna Oddział w Warszawie z siedzibą w Warszawie, 04-470 Warszawa, ul. Marsa 95.

**§2**

Przebieg i granice służebności przesyłu określa mapa nieruchomości z zaznaczonym przebiegiem służebności, o której mowa w ust. 1, stanowiąca załącznik do uchwały.

**§3**

Wykonanie uchwały powierza się Wójtowi Gminy Jadów.

**§4**


Uchwała wchodzi w życie z dniem podjęcia.

*Przewodniczący Rady Gminy Jadów*

*Jadwiga Grąbska*

Załącznik do Uchwały  
Nr XXXVIII/241/2017 Rady Gminy Jadów  
z dnia 28 czerwca 2017r.

Istniejąca stacja  
transformatorowa  
Urle St. Wod., nr 07-1466

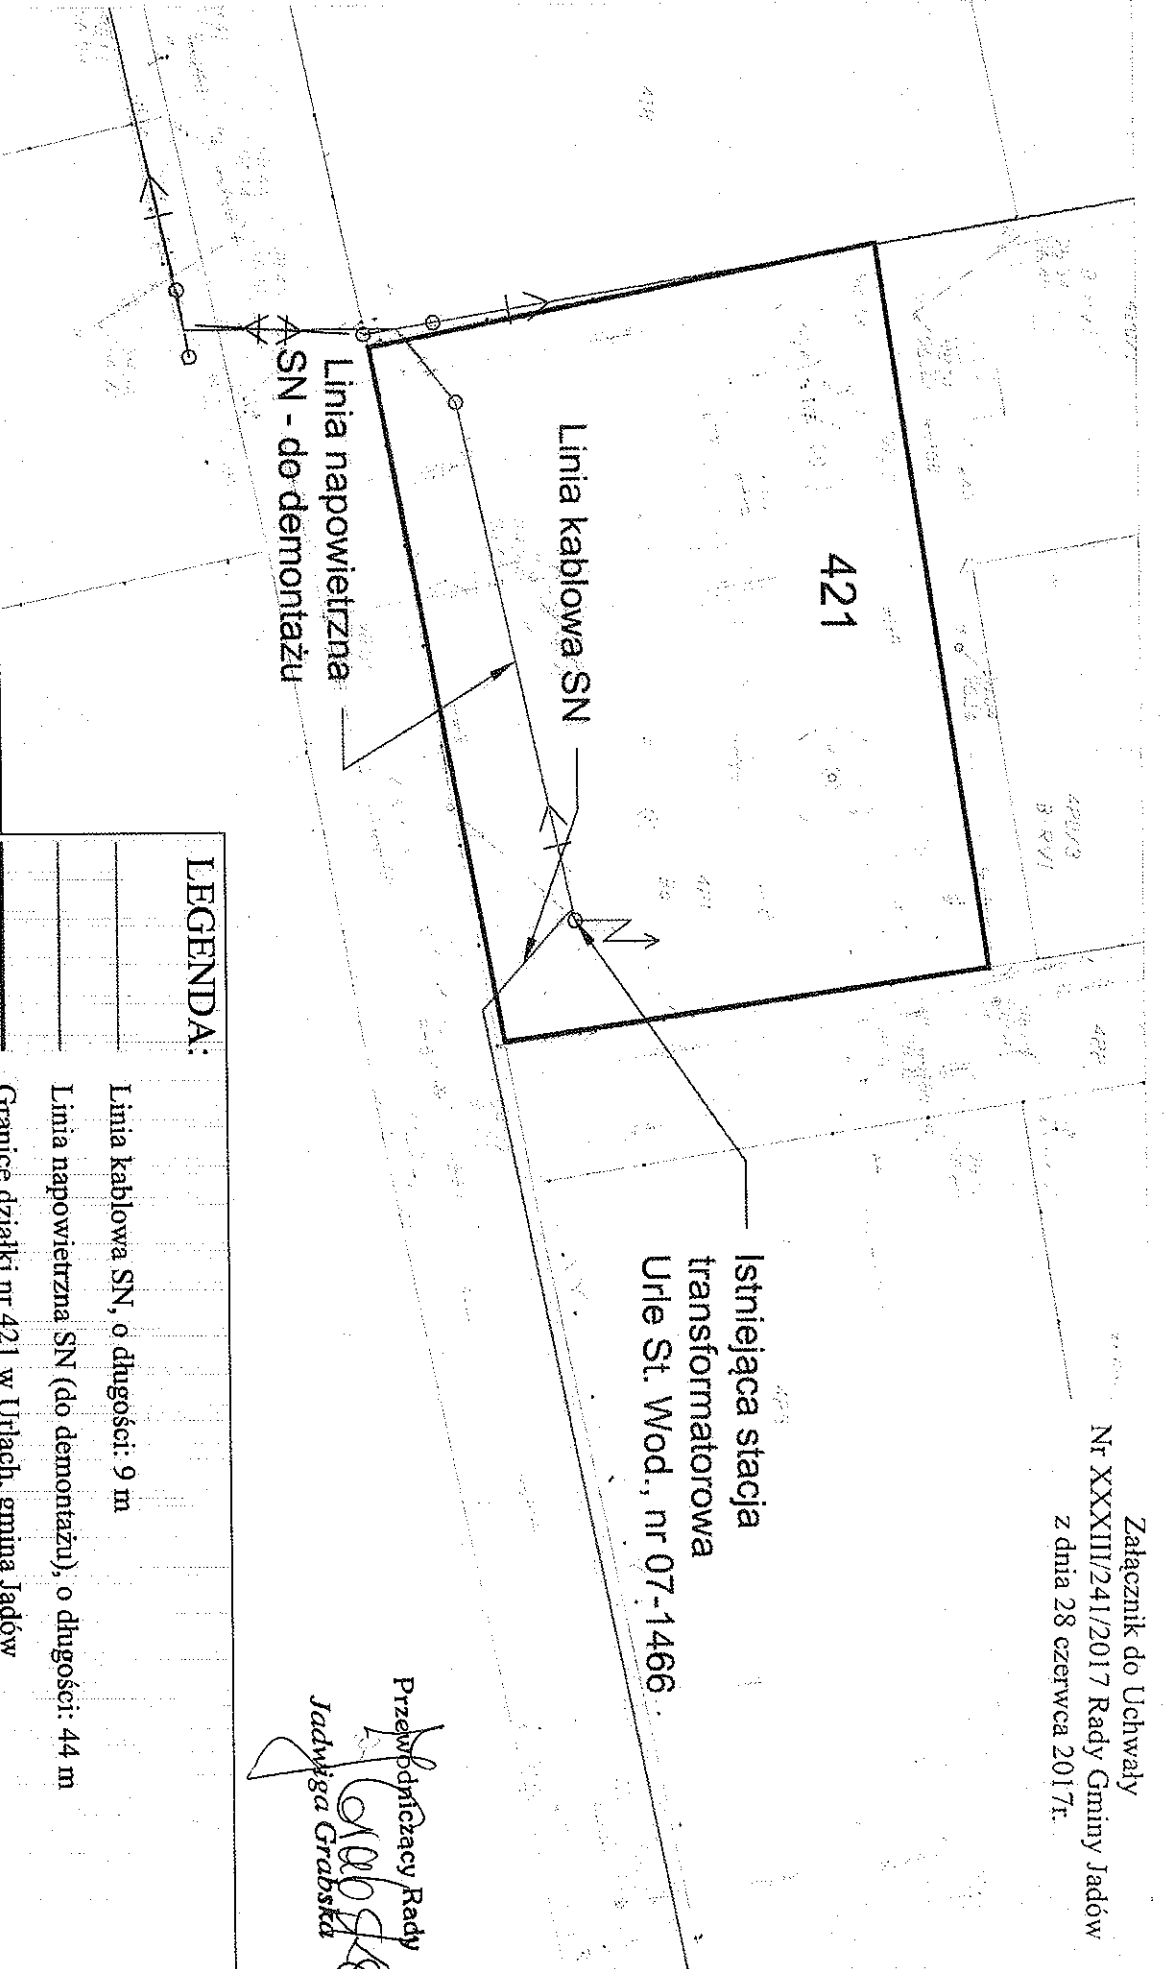

Przewodniczący Rady  
*[Signature]*  
Jadwiga Grabowska

**LEGENDA:**

Linia kablowa SN, o długości: 9 m

Linia napowietrzna SN (do demontażu), o długości: 44 m

Granice działki nr 421 w Urle, gmina Jadów

Odgałęzienie linii 15 kV Baczki - Wyszaków

(stacja Urle St. Wod., nr 07-1466)

Załącznik nr .....

Teren objęty służebnością przesyłu  
działka nr 421, obręb: Urle  
gmina Jadów, powiat: wrocławski  
Zarząd Związku

Skala:  
1:500

*[Signature]*  
Sławomir Wyzosek