

**Uchwała Nr XLII/305/2018  
Rady Gminy Jadów  
z dnia 30 maja 2018r.**

**w sprawie wyrażenia zgody na wzniesienie w Jadowie pomnika  
gen. Gustawa Orlicz-Dreszera**

Na podstawie art. 18 ust. 2 pkt 13 ustawy z dnia 8 marca 1990r. o samorządzie gminnym (Dz.U. z 2017r., poz. 1875, z późn. zm.) Rada Gminy Jadów uchwala, co następuje:

§1

Rada Gminy Jadów wyraża zgodę na budowę pomnika gen. Gustawa Orlicz-Dreszera na części działki nr ew. 480/2, obręb Jadów, stanowiącej własność Gminy Jadów. Lokalizacja pomnika przewidziana jest zgodnie z załącznikiem do Uchwały.

§2

Wykonanie uchwały powierza się Wójtowi Gminy Jadów.

§3


Uchwała wchodzi w życie z dniem podjęcia.

*Przewodniczący Rady Gminy Jadów*

*Jadwiga Grabska*

**PROJEKT ZAGOSPODAROWANIA**  
 położonej w msc. Jadów  
**CZĘŚĆ RY**  
 Zgodnie z rozporządzeniem Ministra  
 w sprawie szczegółowego zakresu  
 (Dz. U. z 2008 r. Nr 201, p. 1)

Investor: **GMINA JADÓW**  
 Adres inwestora: ul. Jana Pawła II  
 Adres budowy: dz. nr ewid. 67  
 Obiekt: **Pomnik**

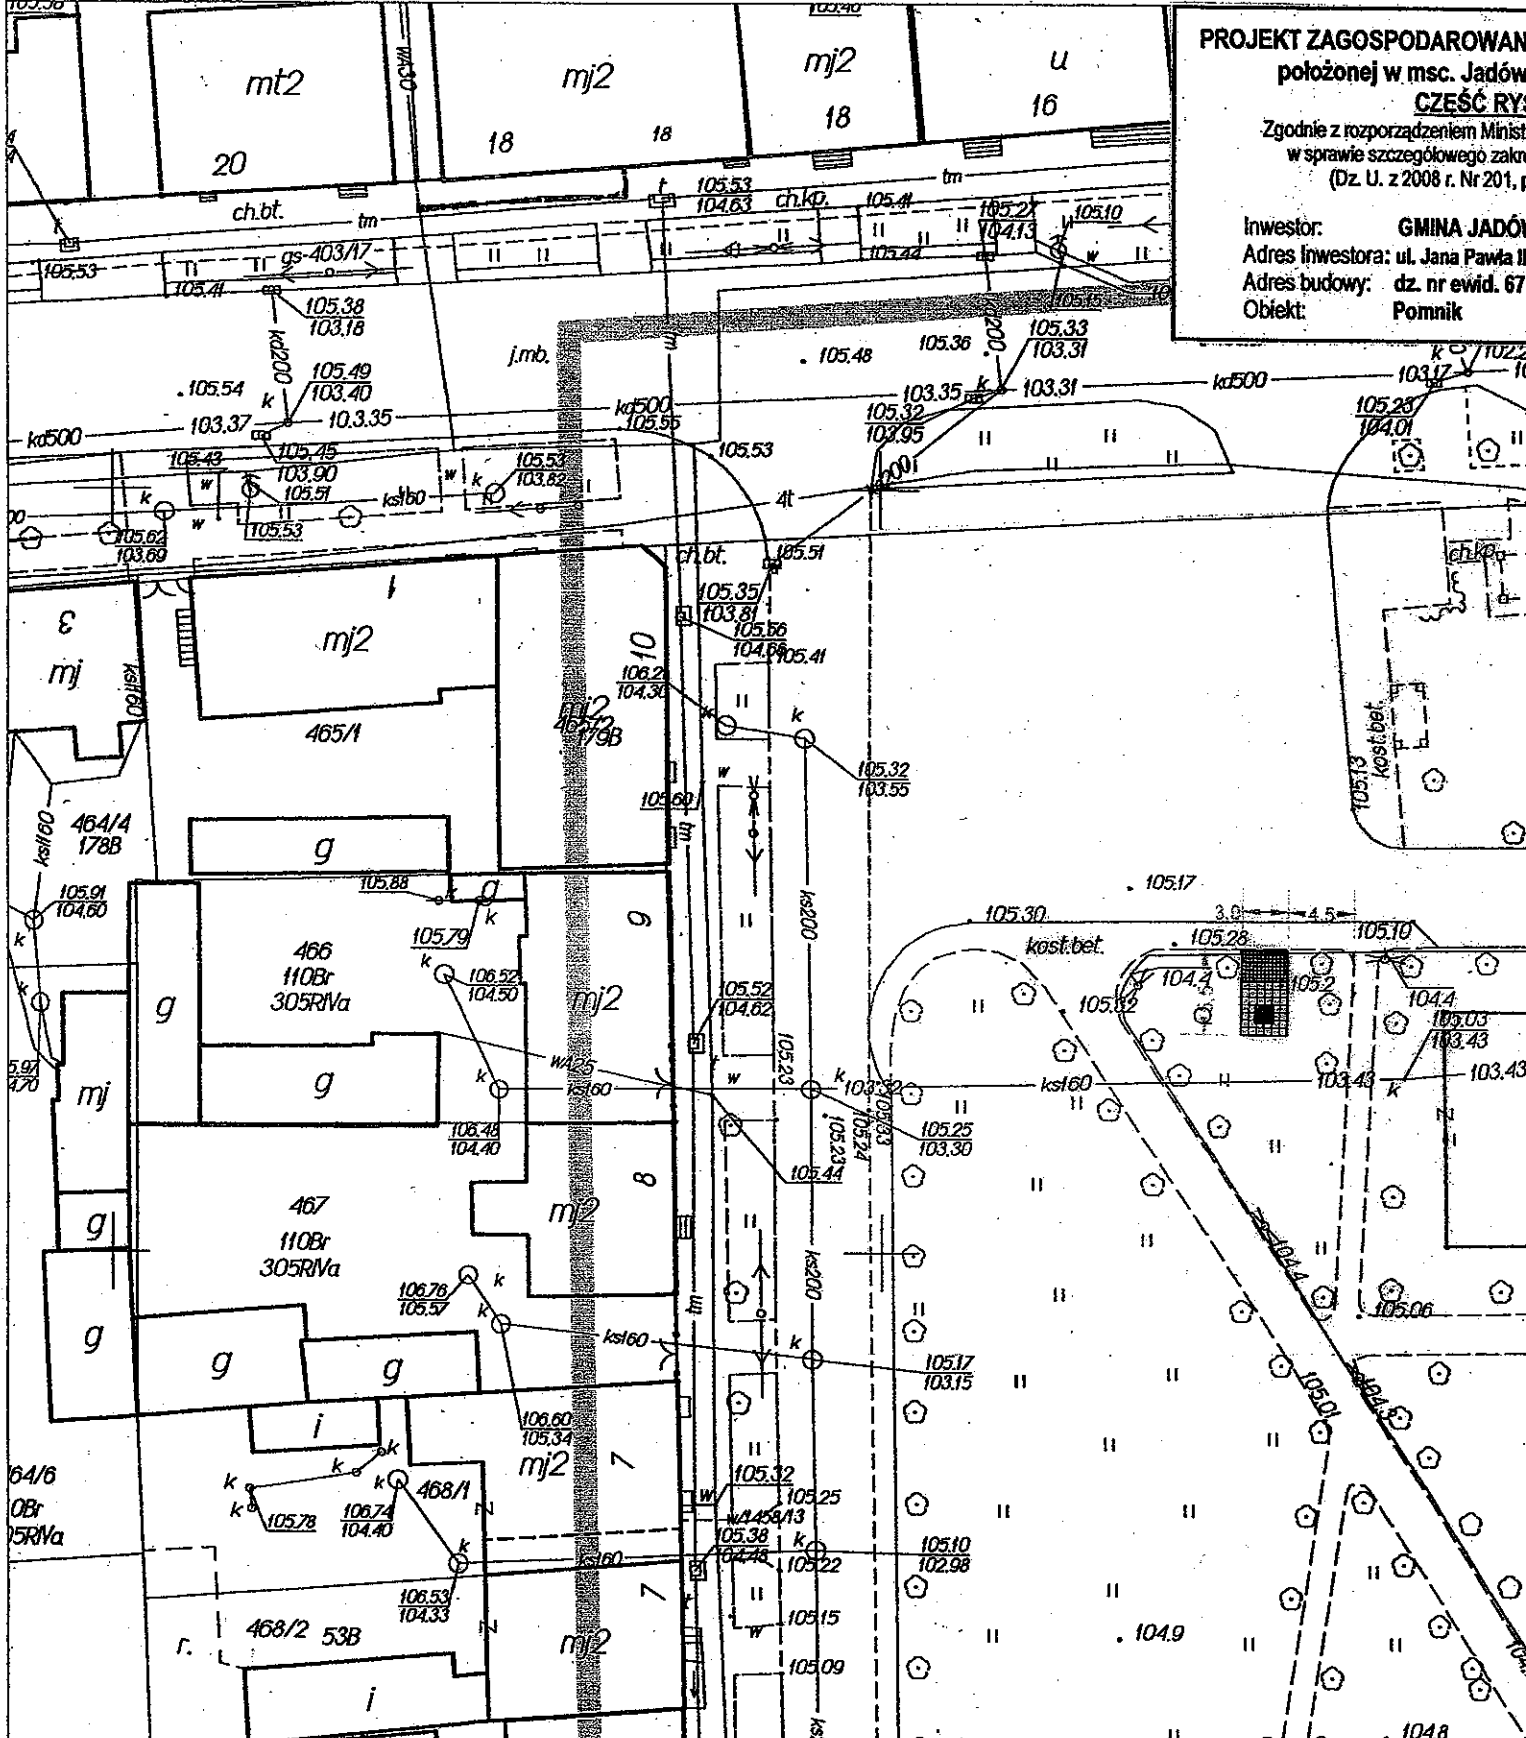

**LEGENDA - OBIEKTY PROJEKTOWANE:**

- Cokół pod pomnik o wymiarach 1,2 m x 1,2 m betonowy obłożony płytą marmurową,
- Opaska wokół cokółu pomnika o wymiarach 3,0 m x 4,0 m z kostki betonowej,
- Chodnik (dojście do pomnika) o wymiarach 3,0 m x 1,5 m z kostki betonowej.

**BILANS TERENU:**

- Powierzchnia projektowanego cokółu - 1,44 m<sup>2</sup>
- Powierzchnia projektowanego chodnika i opaski wokół cokółu - 16,50 m<sup>2</sup>

USŁUGI PROJEKTOWO-KOSZTORYSOWE  
**"PRZEKRÓJ"**  
 Maciej Styś  
 ul. 1 Maja 44 A, 07-130 Łochów  
 NIP: 824-148-66-81, Regon: 361485265

**UWAGA. NINIEJSZY PR**  
 KOPII AKTUAL  
 POWIATOWE  
 W WOŁOMINI