

Załącznik nr 1 do Zarządzenia Nr 86/2023 Burmistrza Miasta i Gminy Jadów z dnia 31 lipca 2023 r. Wywieszono dnia ..... 2023r. na okres 21 dni.

WYKAZ części gruntów przeznaczonych do dzierżawy stanowiących własność Gminy Jadów.

Na podstawie art.35 ustawy z dnia 21 sierpnia 1997 r. o gospodarce nieruchomościami (t.j. Dz.2023r.,poz. 344 i 1113)

Podaje do publicznej wiadomości, że przeznaczono na dzierżawę następujące części gruntów:

	Położenie nieruchomości	Oznaczenie nieruchomości wg księgi wieczystej oraz katastru nieruchomości	Powierzchnia nieruchomości	Opis nieruchomości	Przeznaczenie nieruchomości wg miejscowego planu zagospodarowania przestrzennego oraz symbol terenu	Wysokość miesięcznej stawki czynszu	Forma dzierżawy
1.	Urle	Urle – Dz. Nr 875/1	1,21 m <sup>2</sup>	Pobocze drogi gminnej	Działka nr 875/1 – droga z przeznaczeniem; zabudowa mieszkaniowa jednorodzinna i pensjonatowa (F2MNP)	22,00 złotych brutto miesięcznie za 1 pojemnik	Umowa najmu od 1 października 2023r. do 30 września 2026r.
2.	Jadów	Jadów – Dz. Nr 484/1	1,21 m <sup>2</sup>	Pobocze drogi gminnej	Działka nr 484/1 droga (51 KL)	22,00 złotych brutto miesięcznie za 1 pojemnik	Umowa najmu od 1 października 2023r. do 30 września 2026r.
3.	Szewnica	Szewnica – Dz. Nr 279	2,42 m <sup>2</sup>	Pobocze drogi gminnej	Działka nr 279- zabudowa mieszkaniowa jednorodzinna (H36MN) i teren leśny	44,00 złotych brutto miesięcznie za 2 pojemniki	Umowa najmu od 1 października 2023r. do 30 września 2026r.
4.	Sulejów	Sulejów- Dz. Nr 760	1,21 m <sup>2</sup>	Pobocze drogi gminnej	Działka nr 760- droga z przeznaczeniem; zabudowa mieszkaniowa jednorodzinna i zagrodowa (Z23MN/MR)	22,00 złotych brutto miesięcznie za 1 pojemnik	Umowa najmu od 1 października 2023r. do 30 września 2026r.

Burmistrz Miasta i Gminy Jadów



Dariusz Stanisław Kokoszka


Osoby, którym w odniesieniu do nieruchomości wymienionych w wykazie służy roszczenie w ich sprawie, licząc od daty wywieszenia wykazu. Wykaz umieszcza się w BIP. Kontakt: (25) 785-44-11. złożyć stosowny wniosek w terminie 6 tygodni, licząc od daty wywieszenia wykazu.

Załącznik nr 2 do Zarządzenia nr 86/2023 Burmistrza Miasta i Gminy Jadów  
z dnia 31 lipca 2023r.



Jadów - System Informacji Przestrzennej

skala 1 : 500

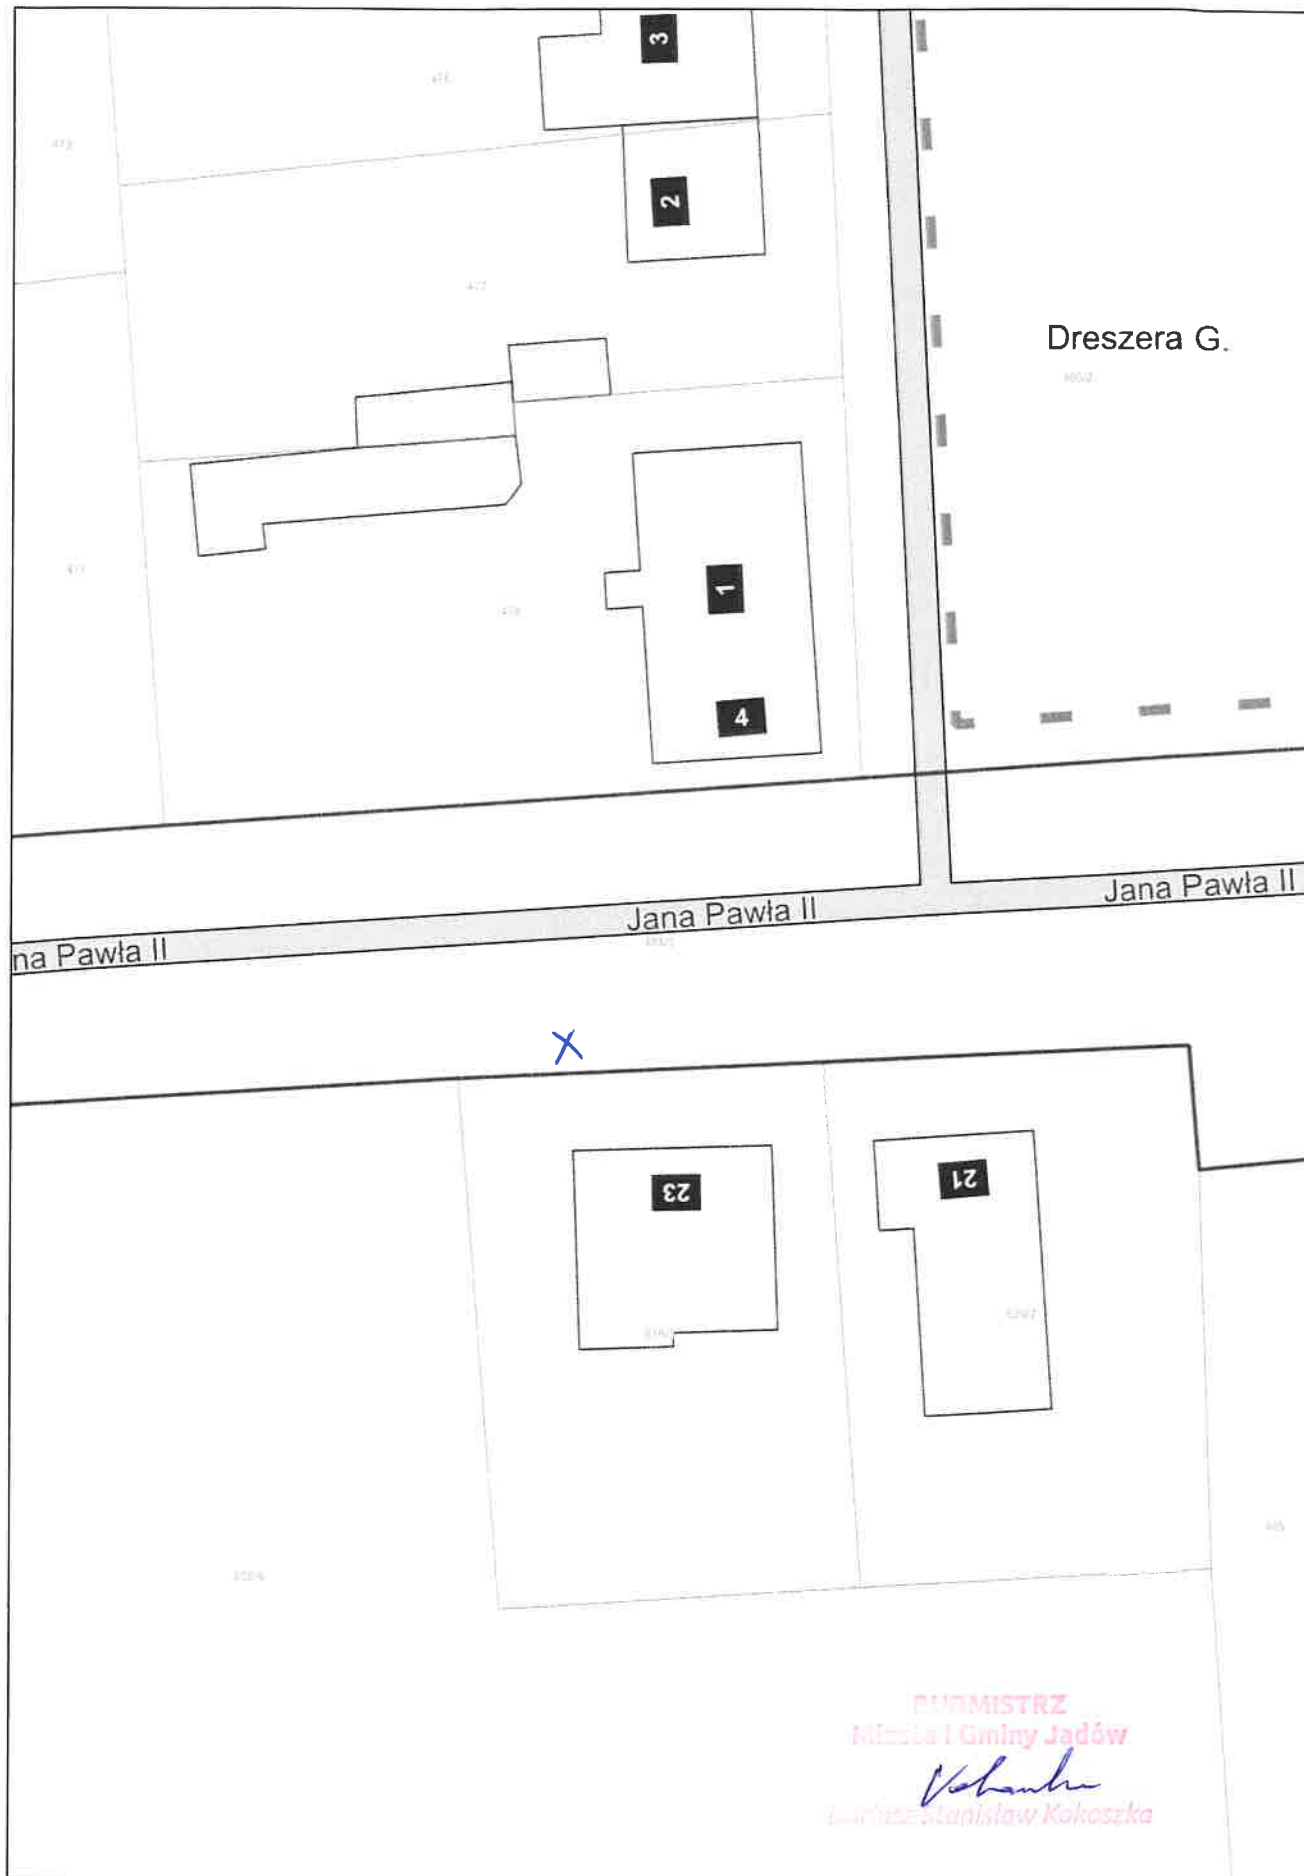

BURMISTRZ  
Miasta i Gminy Jadów  
*Wohanka*  
Ludwik Stanisław Kokoszka


Załącznik Nr 3 do Zarządzenia Nr 86/2023 Burmistrza Miasta i Gminy  
Jadów z dnia 31 lipca 2023r.



Jadów - System Informacji Przestrzennej

skala 1 : 500



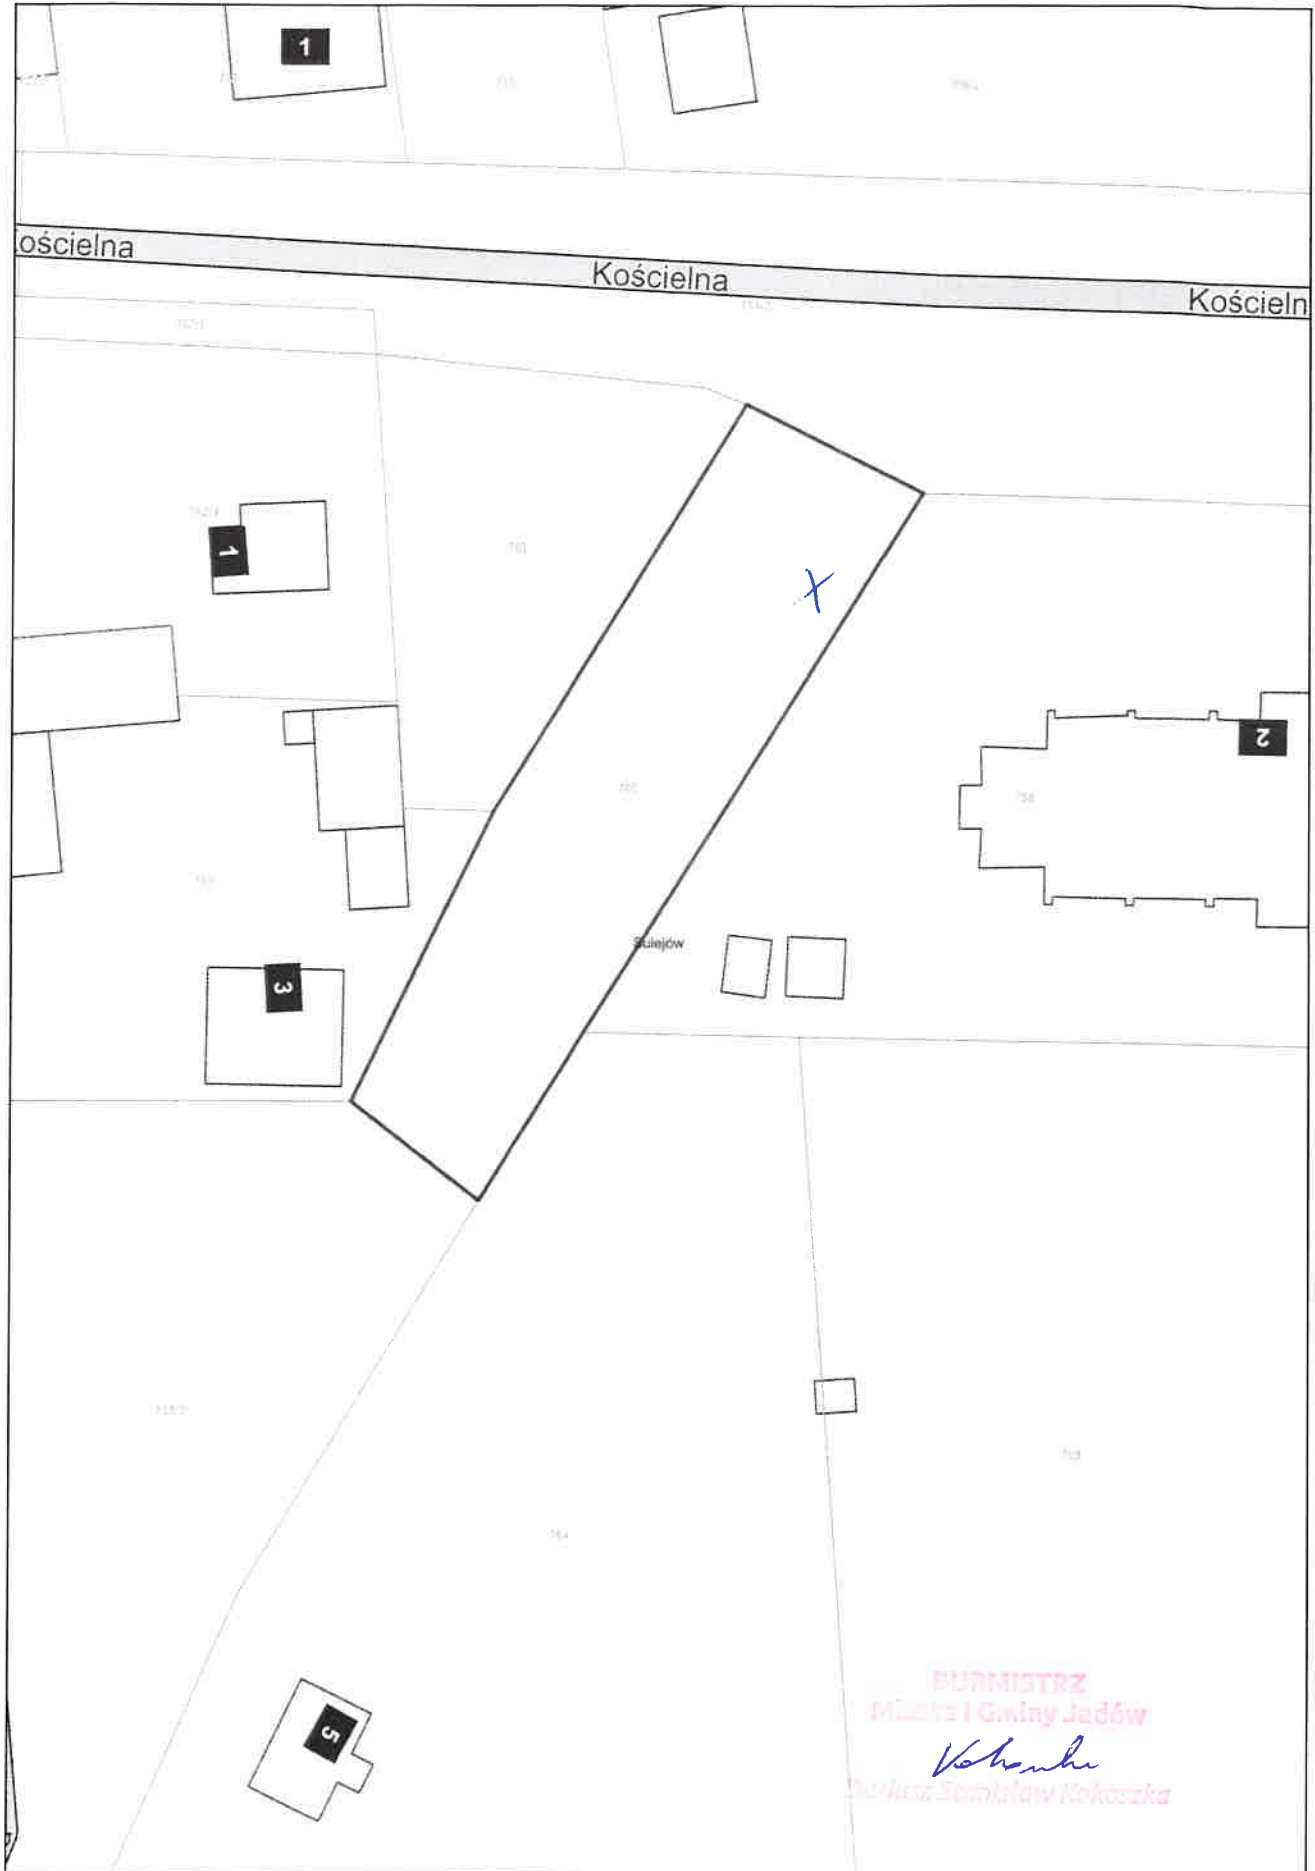

BURMISTRZ  
Miasta i Gminy Jadów  
*Wohanka*  
Dariusz Stanisław Kokoszka

Załącznik Nr 5 do Zarządzenia nr 86/2023 Burmistrza Miasta i Gminy Jadów  
z dnia 31 lipca 2023r.



Jadów - System Informacji Przestrzennej

skala 1 : 500

