




Miejscowy plan zagospodarowania przestrzennego gminy Jadów obejmujący obszary położone w obrębach ewidencyjnych: Adampol, Borki, Borzimy, Dębe, Iły, Jadów, Kukawki, Letnisko Nowy Jadów, Myszadła, Nowinki, Nowy Jadów, Oble, Podbale, Sitne, Starowola, Strachów, Sulejów, Szewnica, Urle, Wójty, Wólka Sulejowska, Wujówka, Wyglądały, Zawiszyn  
obręb Jadów



## PROGNOZA ODDZIAŁYWANIA NA ŚRODOWISKO

Oznaczenie graficzne i tekstowe	Oznaczenie terenu z rysunku planu	Wpływ ustaleń planu na środowisko przyrodnicze w granicach objętych opracowaniem MPZP
<b>C</b>	7U1	Tereny będą miały <i>umiarkowanie negatywny wpływ na środowisko</i> .
<b>D</b>	7KDW3.1	Tereny będą miały <i>negatywny wpływ na środowisko</i> .

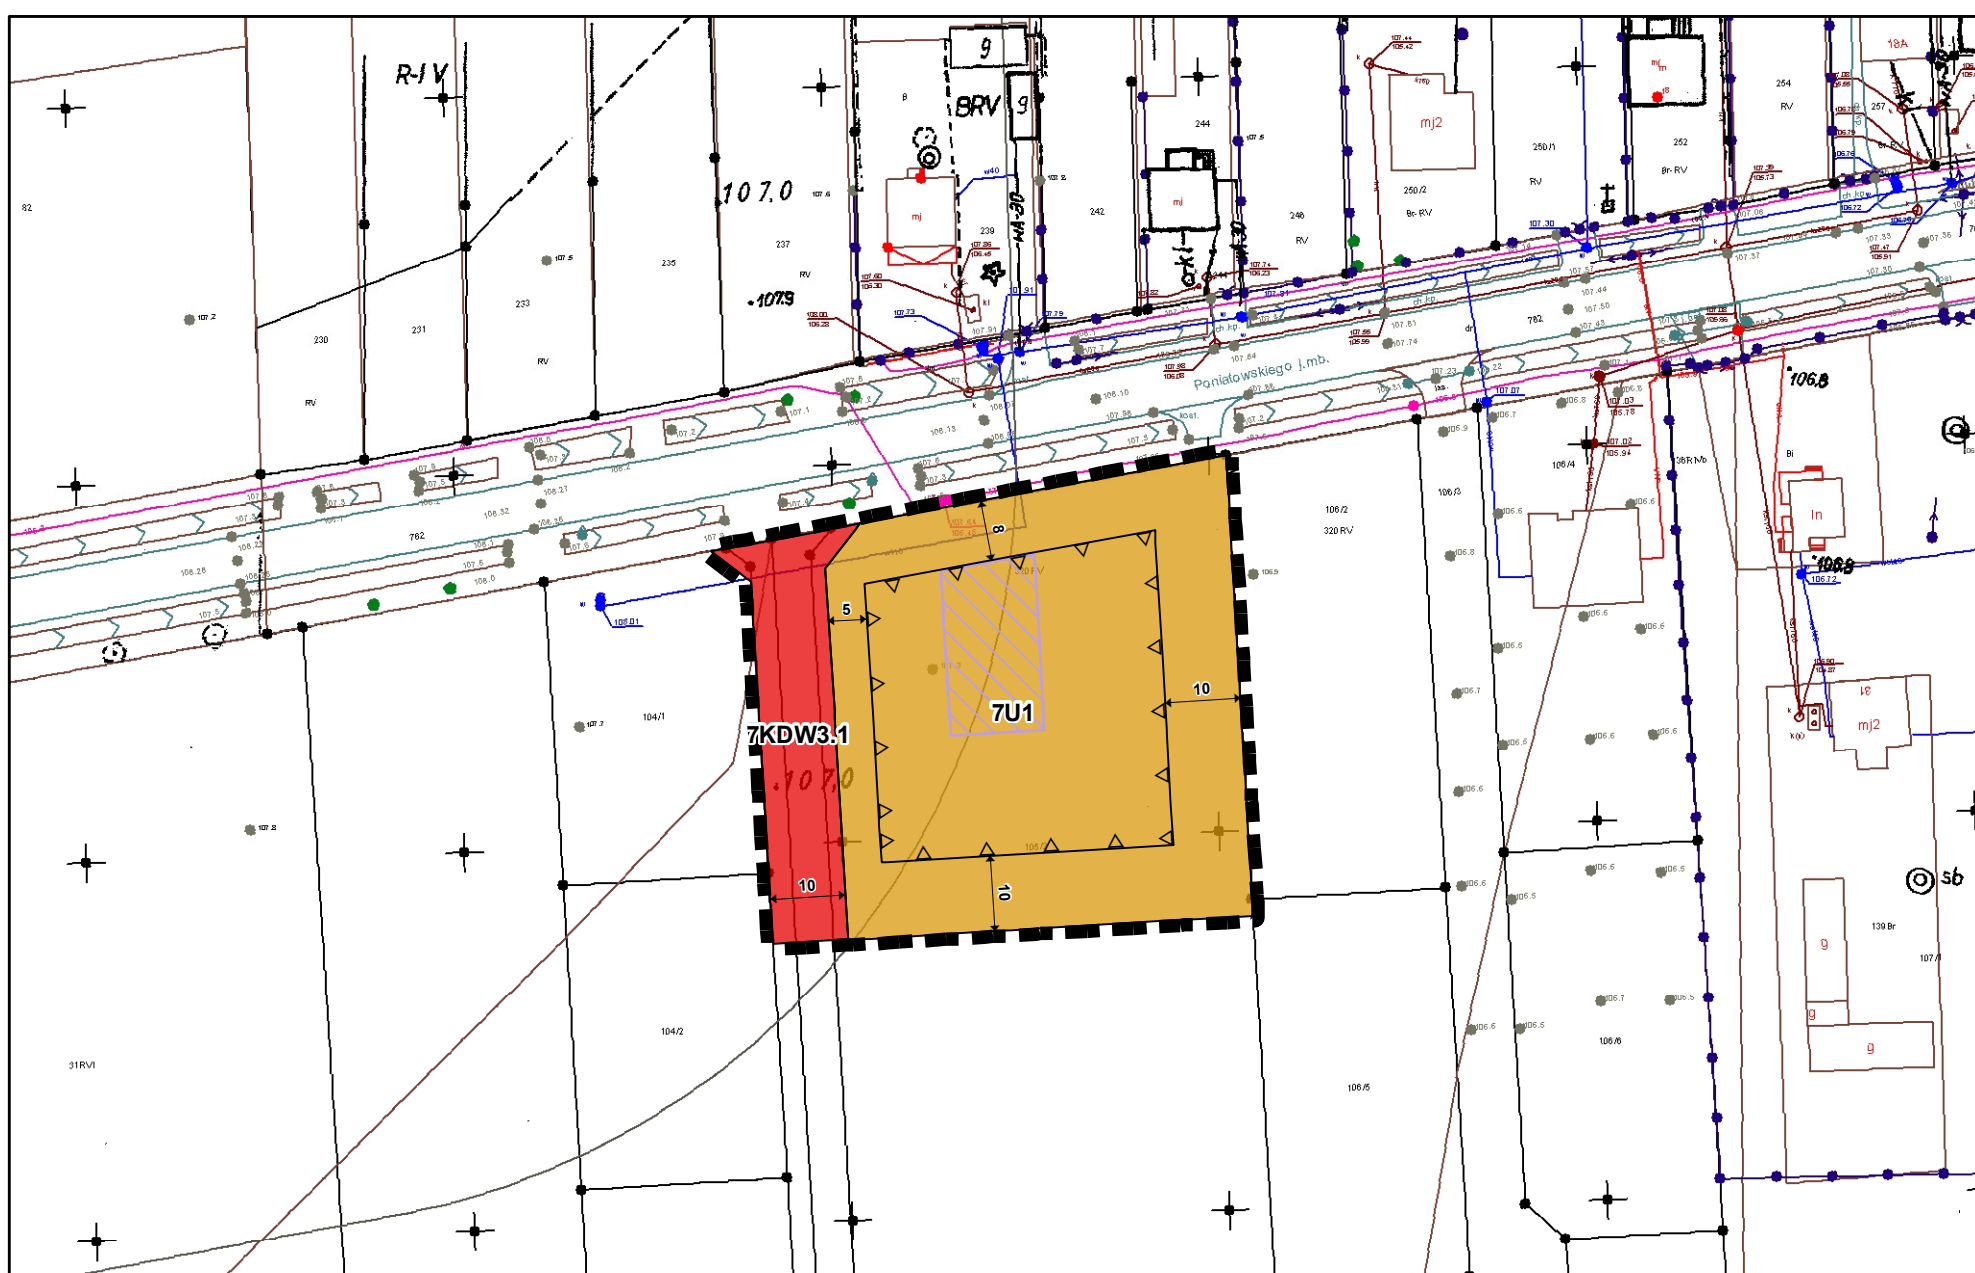


### Legenda

#### Obowiązujące ustalenia planu

- | — granica obszaru objętego planem
- linie rozgraniczające tereny o różnym przeznaczeniu lub różnych zasadach zagospodarowania
- △—△ nieprzekraczalne linie zabudowy
- ← 10 → wymiarowanie (w metrach): odległości usytuowania linii zabudowy od linii rozgraniczającej tereny, szerokości terenów dróg
- ▨ obszar lokalizacji podziemnych zbiorników paliw

#### Przeznaczenia terenów

- U** teren zabudowy usługowej
- KDW** teren drogi wewnętrznej

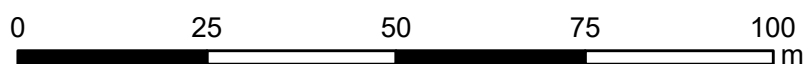

SKALA 1:1000