





MIEJSCOWY PLAN ZAGOSPODAROWANIA PRZESTRZENNEGO DLA WYBRANYCH TERENÓW POŁOŻONYCH W GMINIE JADÓW

obręb Adampol

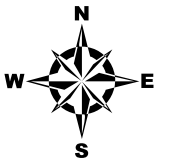

załącznik nr 1 do uchwały Nr
Rady Miasta i Gminy Jadów z dnia r.

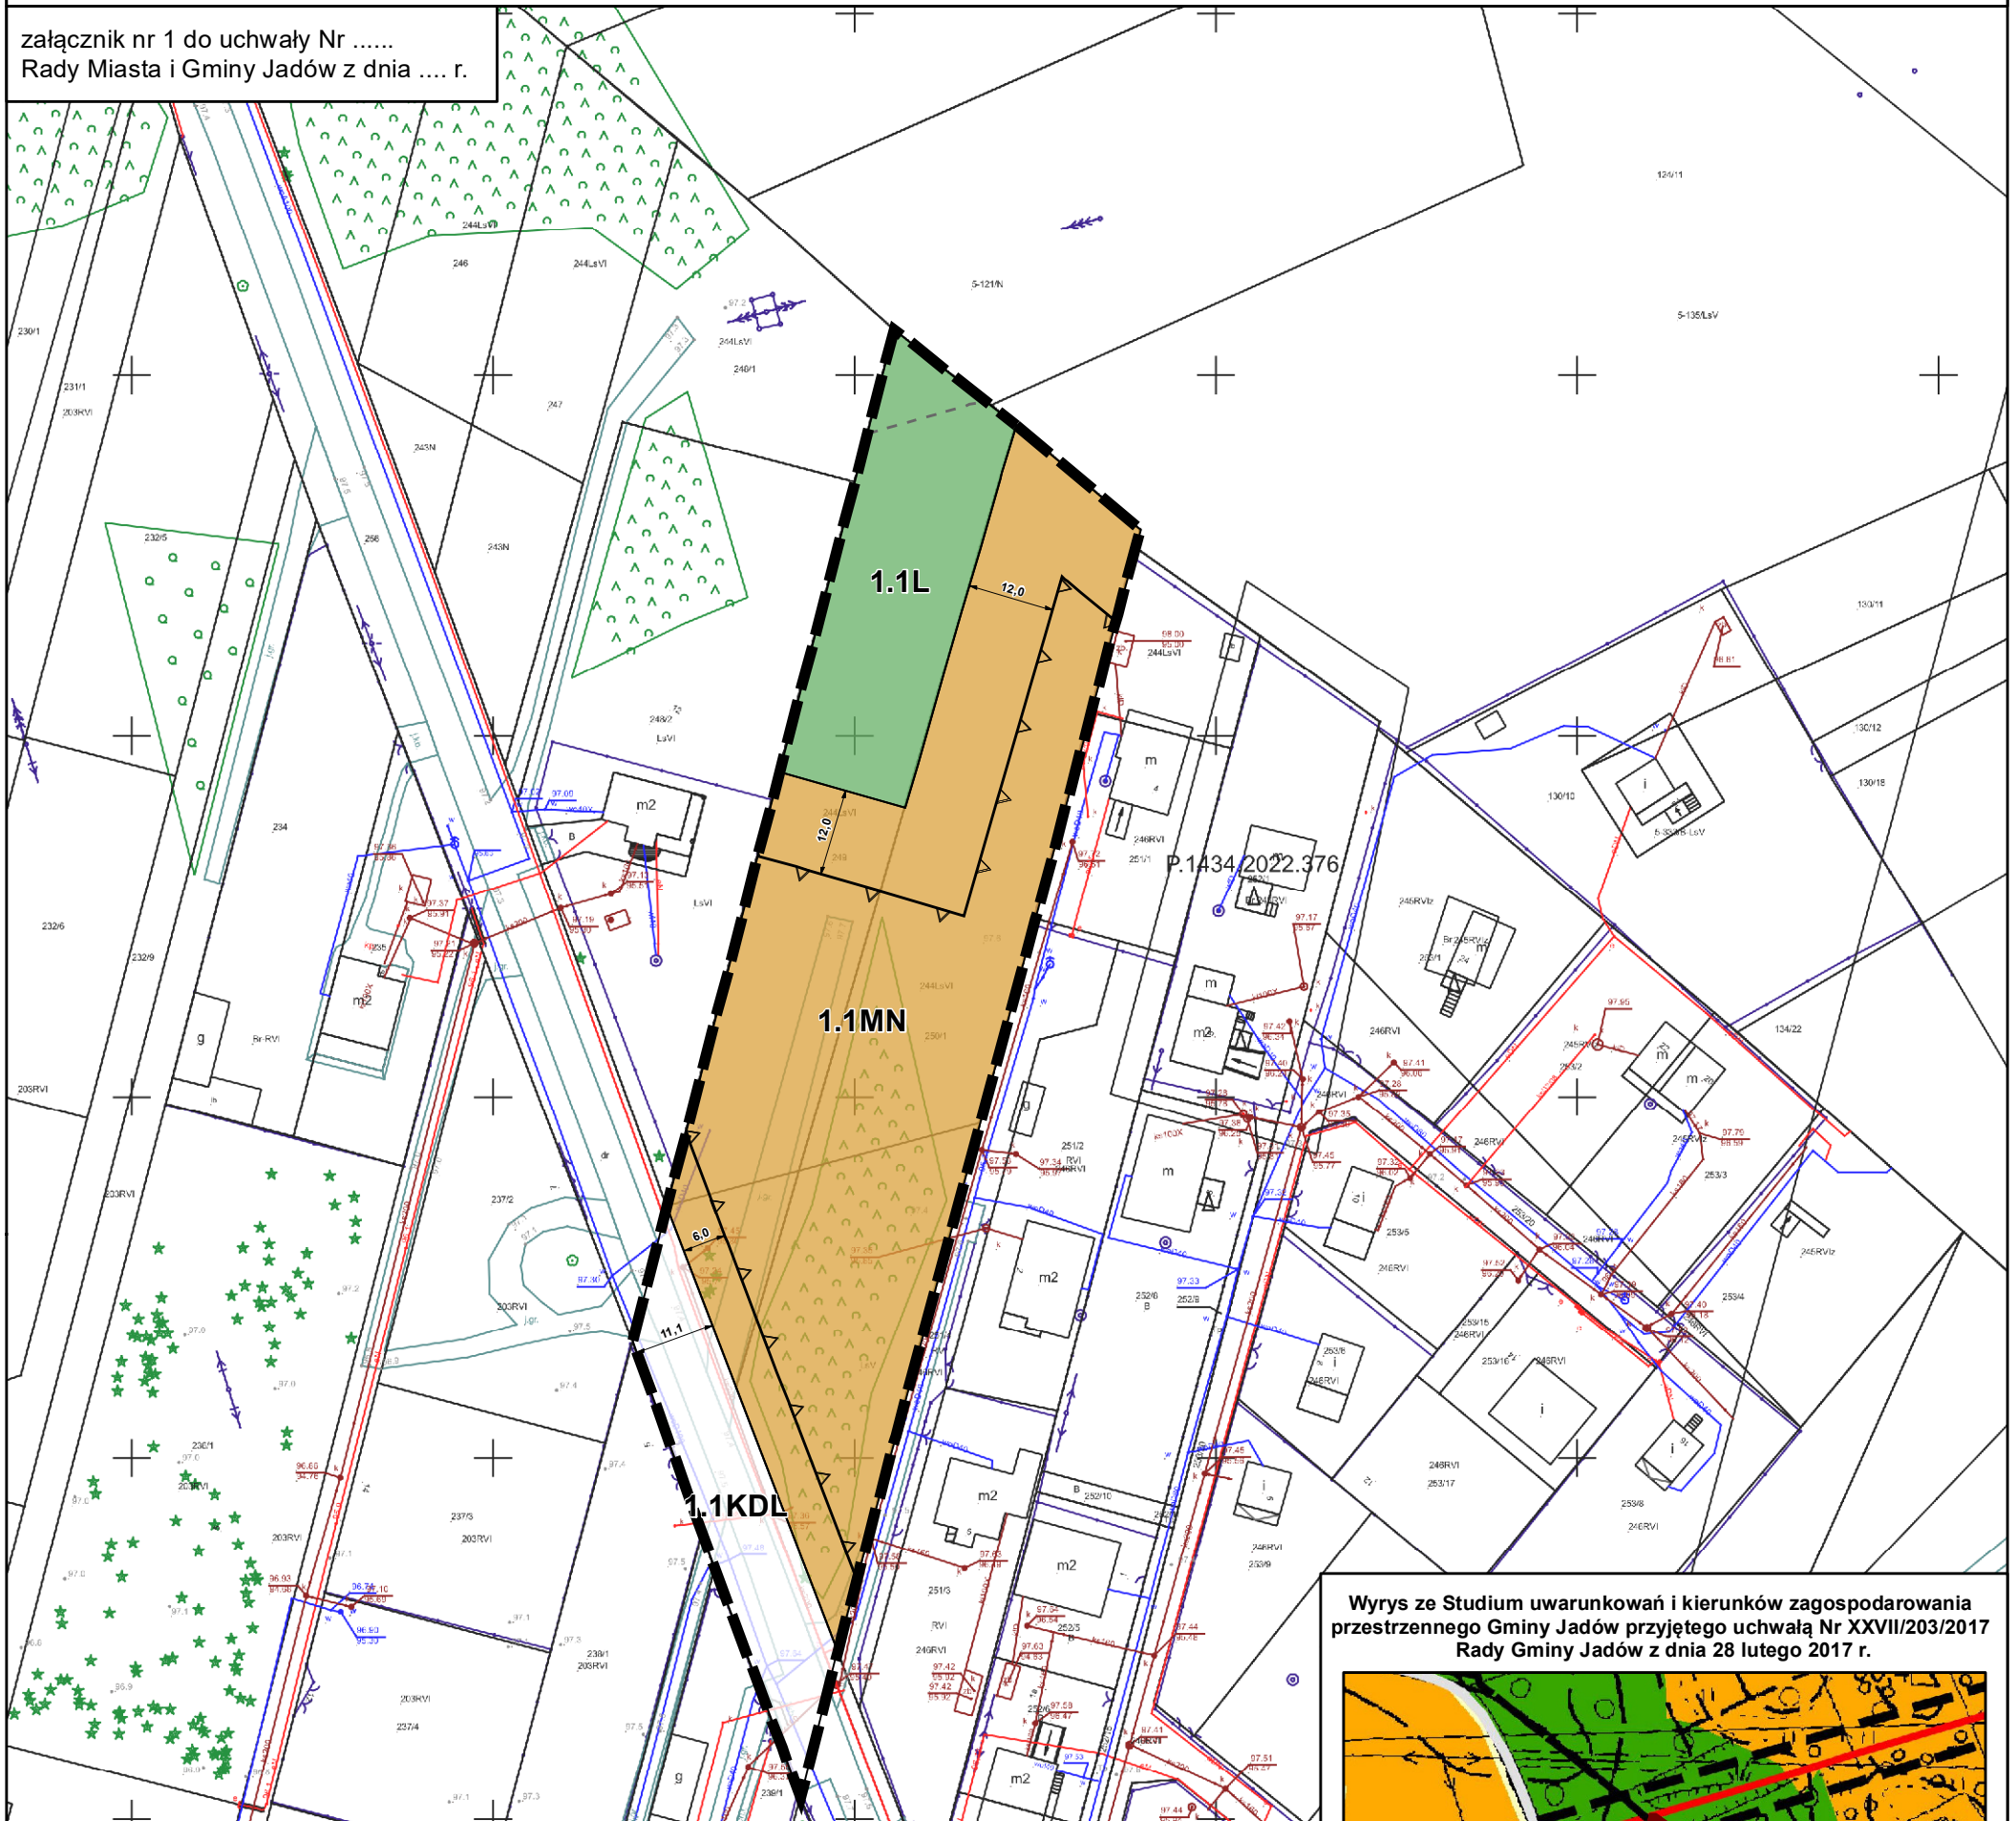

Legenda

Obowiązujące ustalenia planu

- granica obszaru objętego planem
- linie rozgraniczające tereny o różnym przeznaczeniu lub różnych zasadach zagospodarowania
- △ nieprzekraczalne linie zabudowy
- ← 10 → wymiarowanie (w metrach): odległości usytuowania linii zabudowy od linii rozgraniczającej tereny, szerokości terenów dróg
- - - strefa techniczna od linii elektroenergetycznej

Przeznaczenia terenów

- MN teren zabudowy mieszkaniowej jednorodzinnej
- KDL teren drogi lokalnej
- L teren lasu

Oznaczenia wynikające z przepisów odrębnych

cały obszar znajduje się w otulinie Nadbużańskiego Parku Krajobrazowego


cały obszar znajduje się w zasięgu Głównego Zbiornika Wód Podziemnych GZWP nr 215a
"Subniecka warszawska - część centralna"

układ współrzędnych: PL-2000 strefa 7 EPSG:2178

źródło materiału Państwowego Zasobu Geodezyjnego:
Starostwo Powiatowe w Wołominie

0 25 50 75 100 m skala 1:1 000

Wyrys ze Studium uwarunkowań i kierunków zagospodarowania
przestrzennego Gminy Jadów przyjętego uchwałą Nr XXVII/203/2017
Rady Gminy Jadów z dnia 28 lutego 2017 r.

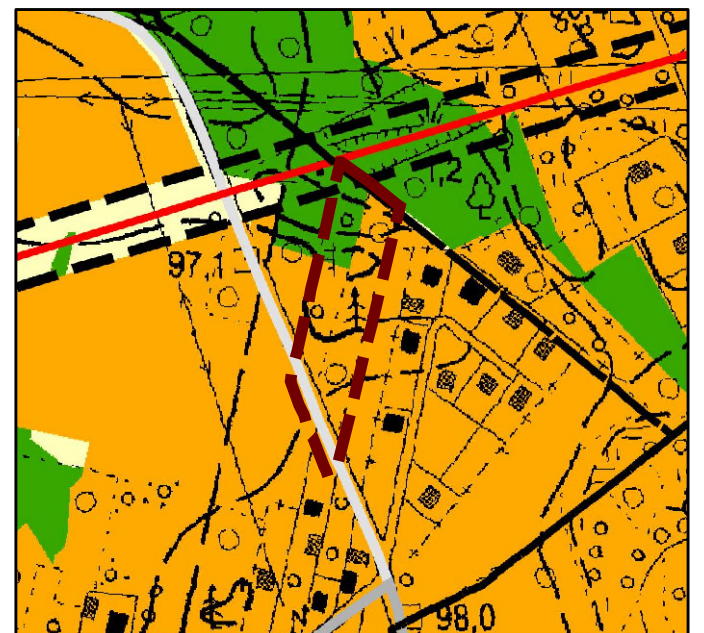

Legenda

- granica obszaru objętego planem

KSZTAŁTOWANIE ZABUDOWY

- WW tereny wielofunkcyjnej zabudowy wiejskiej
- R tereny rolnicze
- ZL lasy, w tym lasy ochronne

KIERUNKI ROZWOJU KOMUNIKACJI

- droga wojewódzka nr 636 (KD-G)

STERFY TECHNICZNE, SANITARNE I OCHRONNE

- napowietrzna linia elektroenergetyczna
wysokiego napięcia 110 kV z pasem ochronnym