


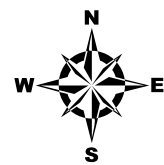


MIEJSCOWY PLAN ZAGOSPODAROWANIA PRZESTRZENNEGO DLA WYBRANYCH TERENÓW POŁOŻONYCH W GMINIE JADÓW

obręb Szewnica








załącznik nr 13 do uchwały Nr
Rady Miasta i Gminy Jadów z dnia r.

Wyrys ze Studium uwarunkowań i kierunków zagospodarowania
przestrzennego Gminy Jadów przyjętego uchwałą Nr XXVII/203/2017
Rady Gminy Jadów z dnia 28 lutego 2017 r.

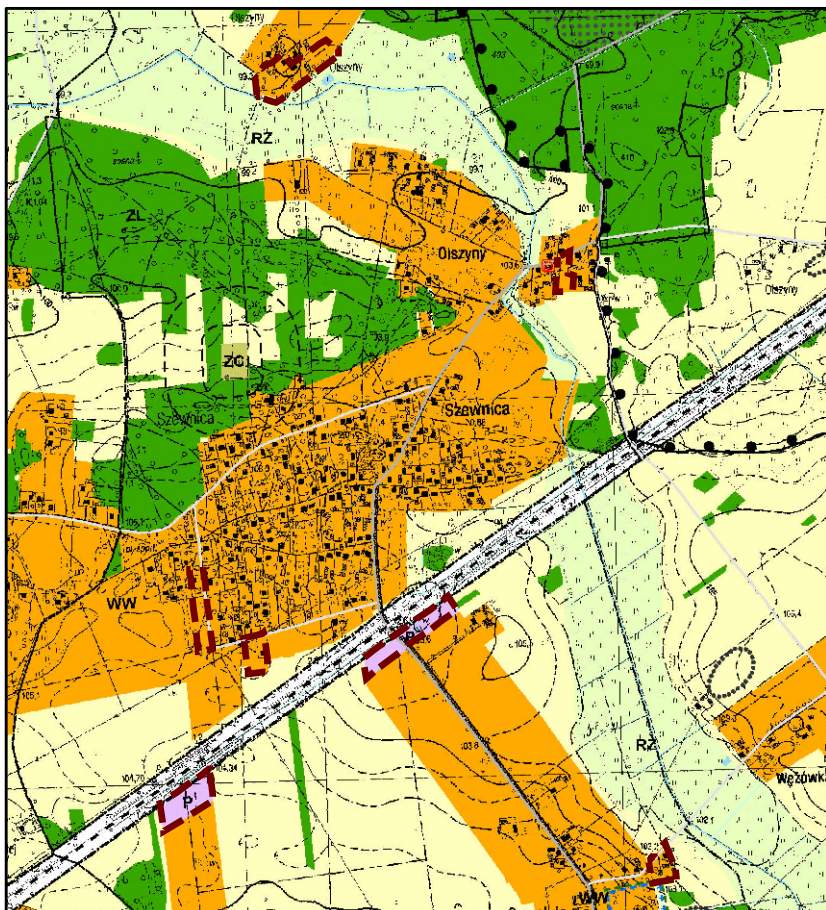

skala 1:20 000

- Legenda**
- granicza obszarów objętych planem
 - KSZTAŁTOWANIE ZABUDOWY**
 - WN tereny wielofunkcyjne zabudowy wiejskiej
 - P tereny wielofunkcyjne usług, przemysłu, składowania
 - R tereny rolnicze
 - ZL lasy, w tym lasy ochronne
 - ZC cmentarz
 - RZ tereny zieleni nieurządzonej
 - WS tereny wód powierzchniowych śródlądowych, w tym zbiorniki retencyjne oznaczone symbolem WS1
 - KSZTAŁTOWANIE I OCHRONA ŚRODOWISKA KULTUROWEGO**
 - granicza strefy B - zachowania elementów zabytkowych
 - granicza strefy K - ochrony krajobrazu
 - stanowisko archeologiczne
 - STERFY TECHNICZNE, SANITARNE I OCHRONNE**
 - strefy ochrony sanitarnej od cmentarzy (50 m / 150 m)
 - KIERUNKI ROZWOJU KOMUNIKACJI**
 - drogi powiatowe (KD-2 i KD-L)
 - drogi gminne (KD-D)

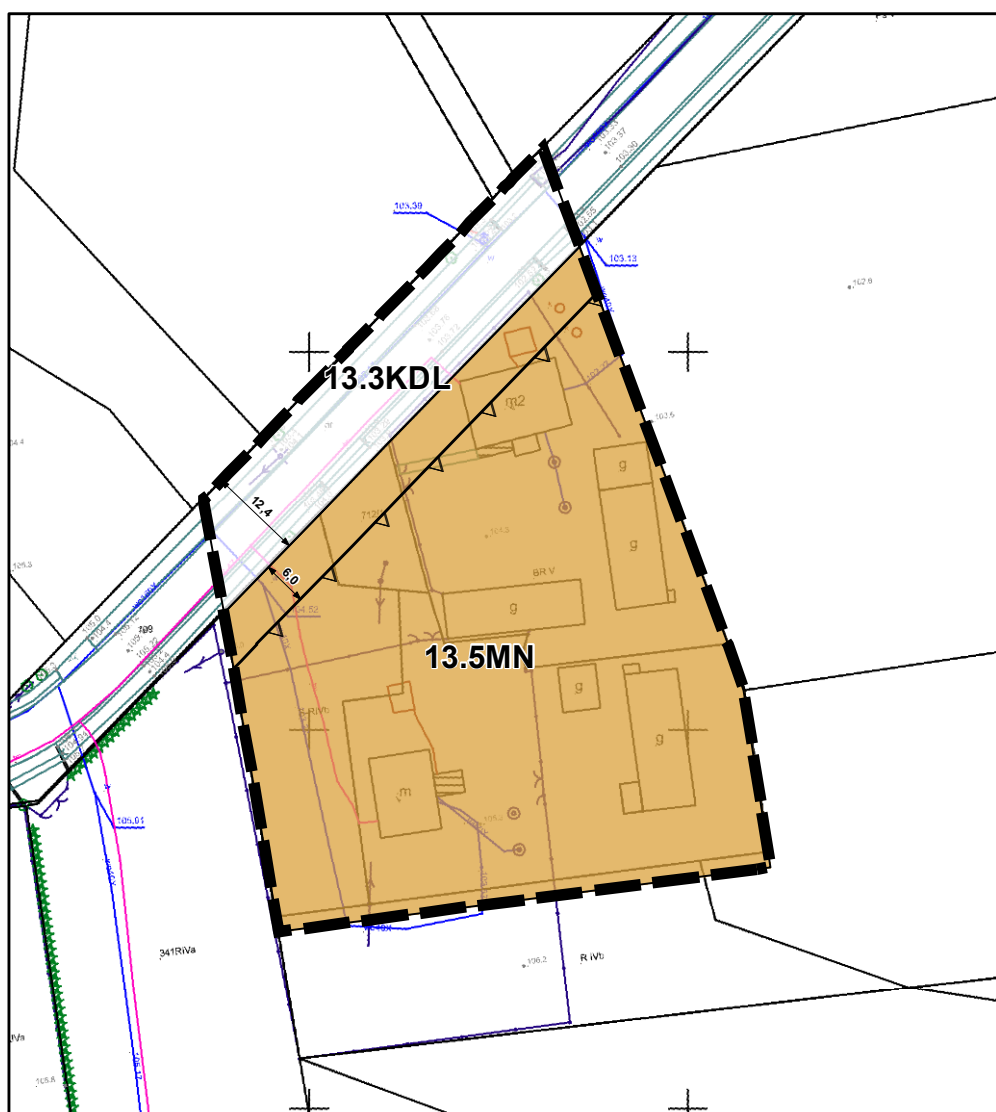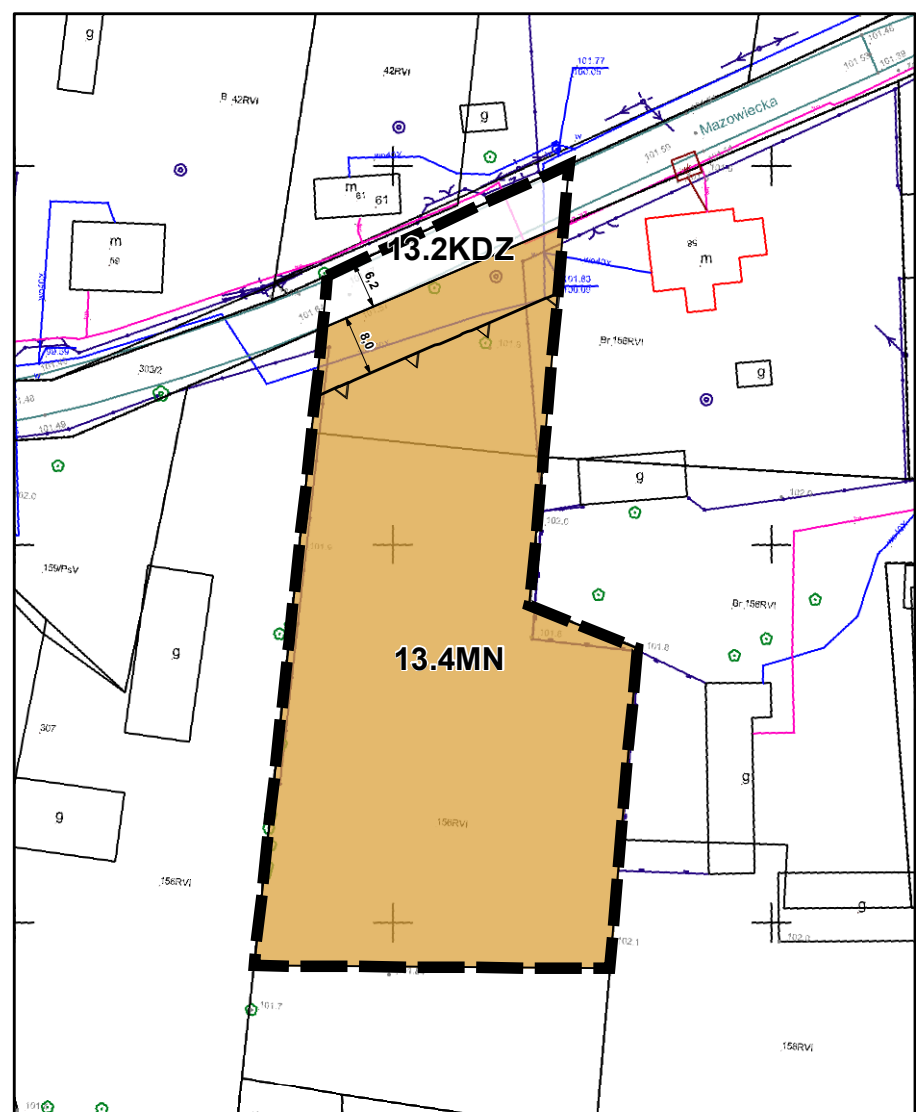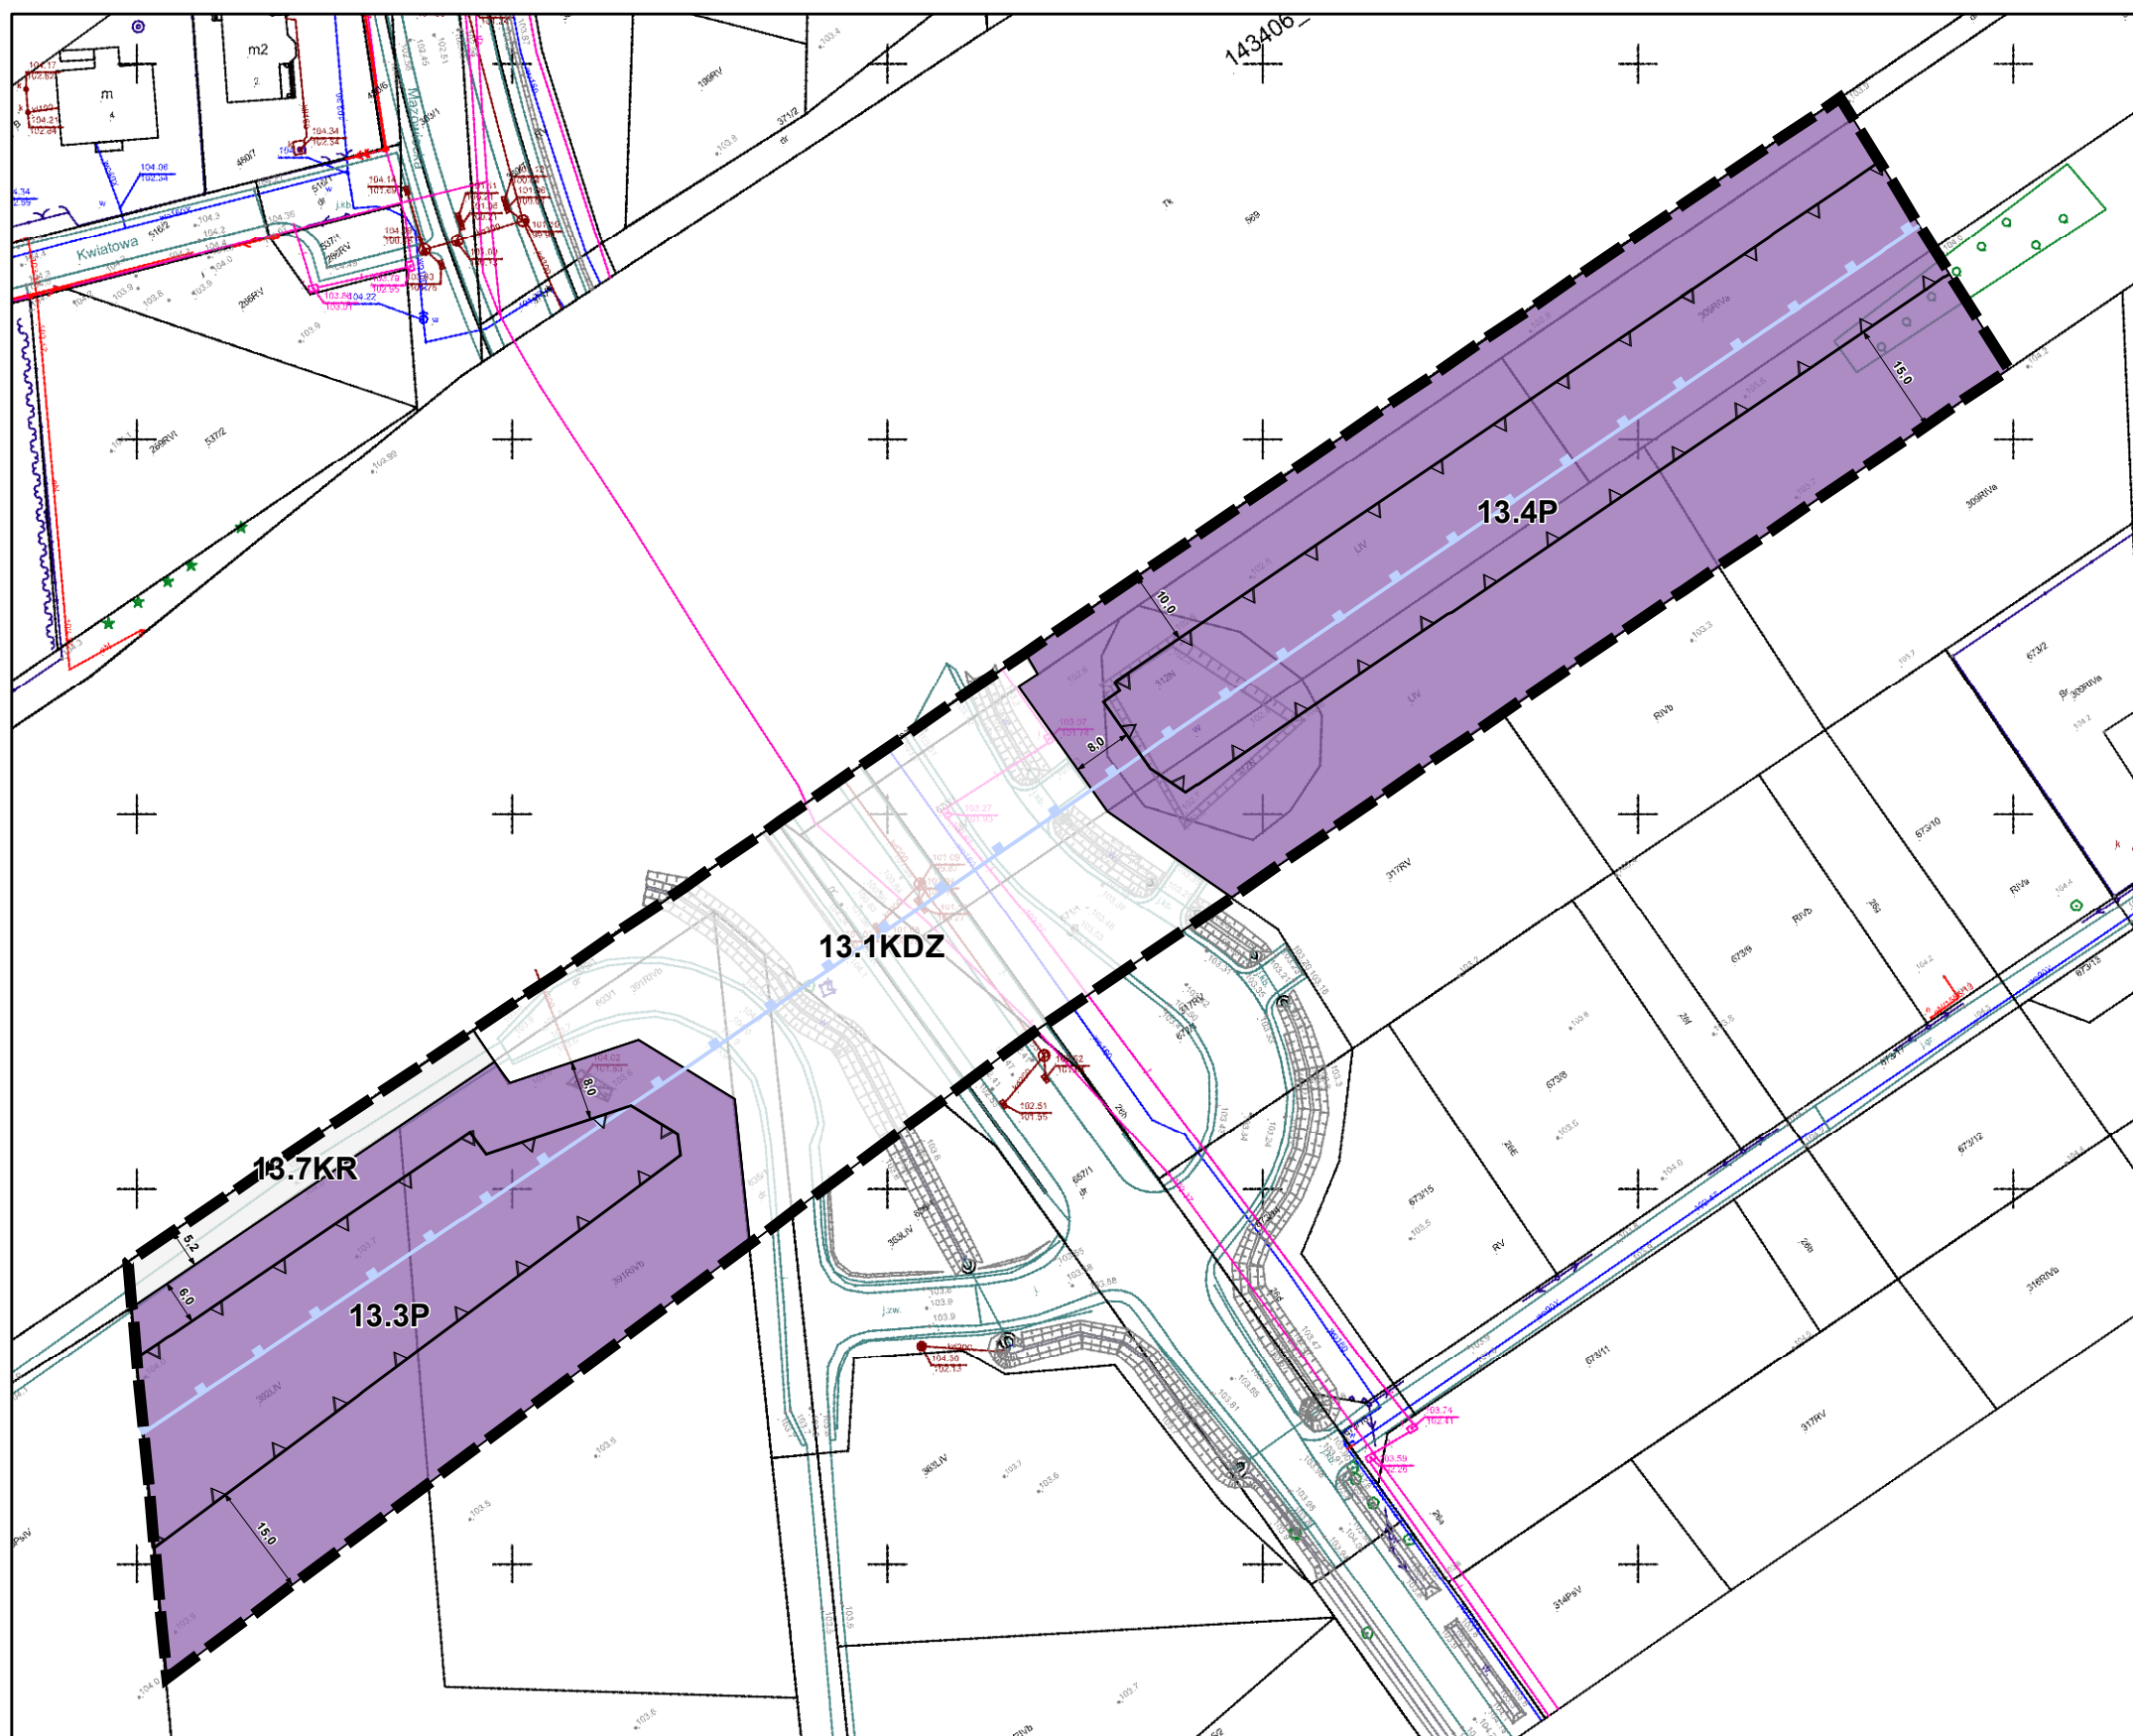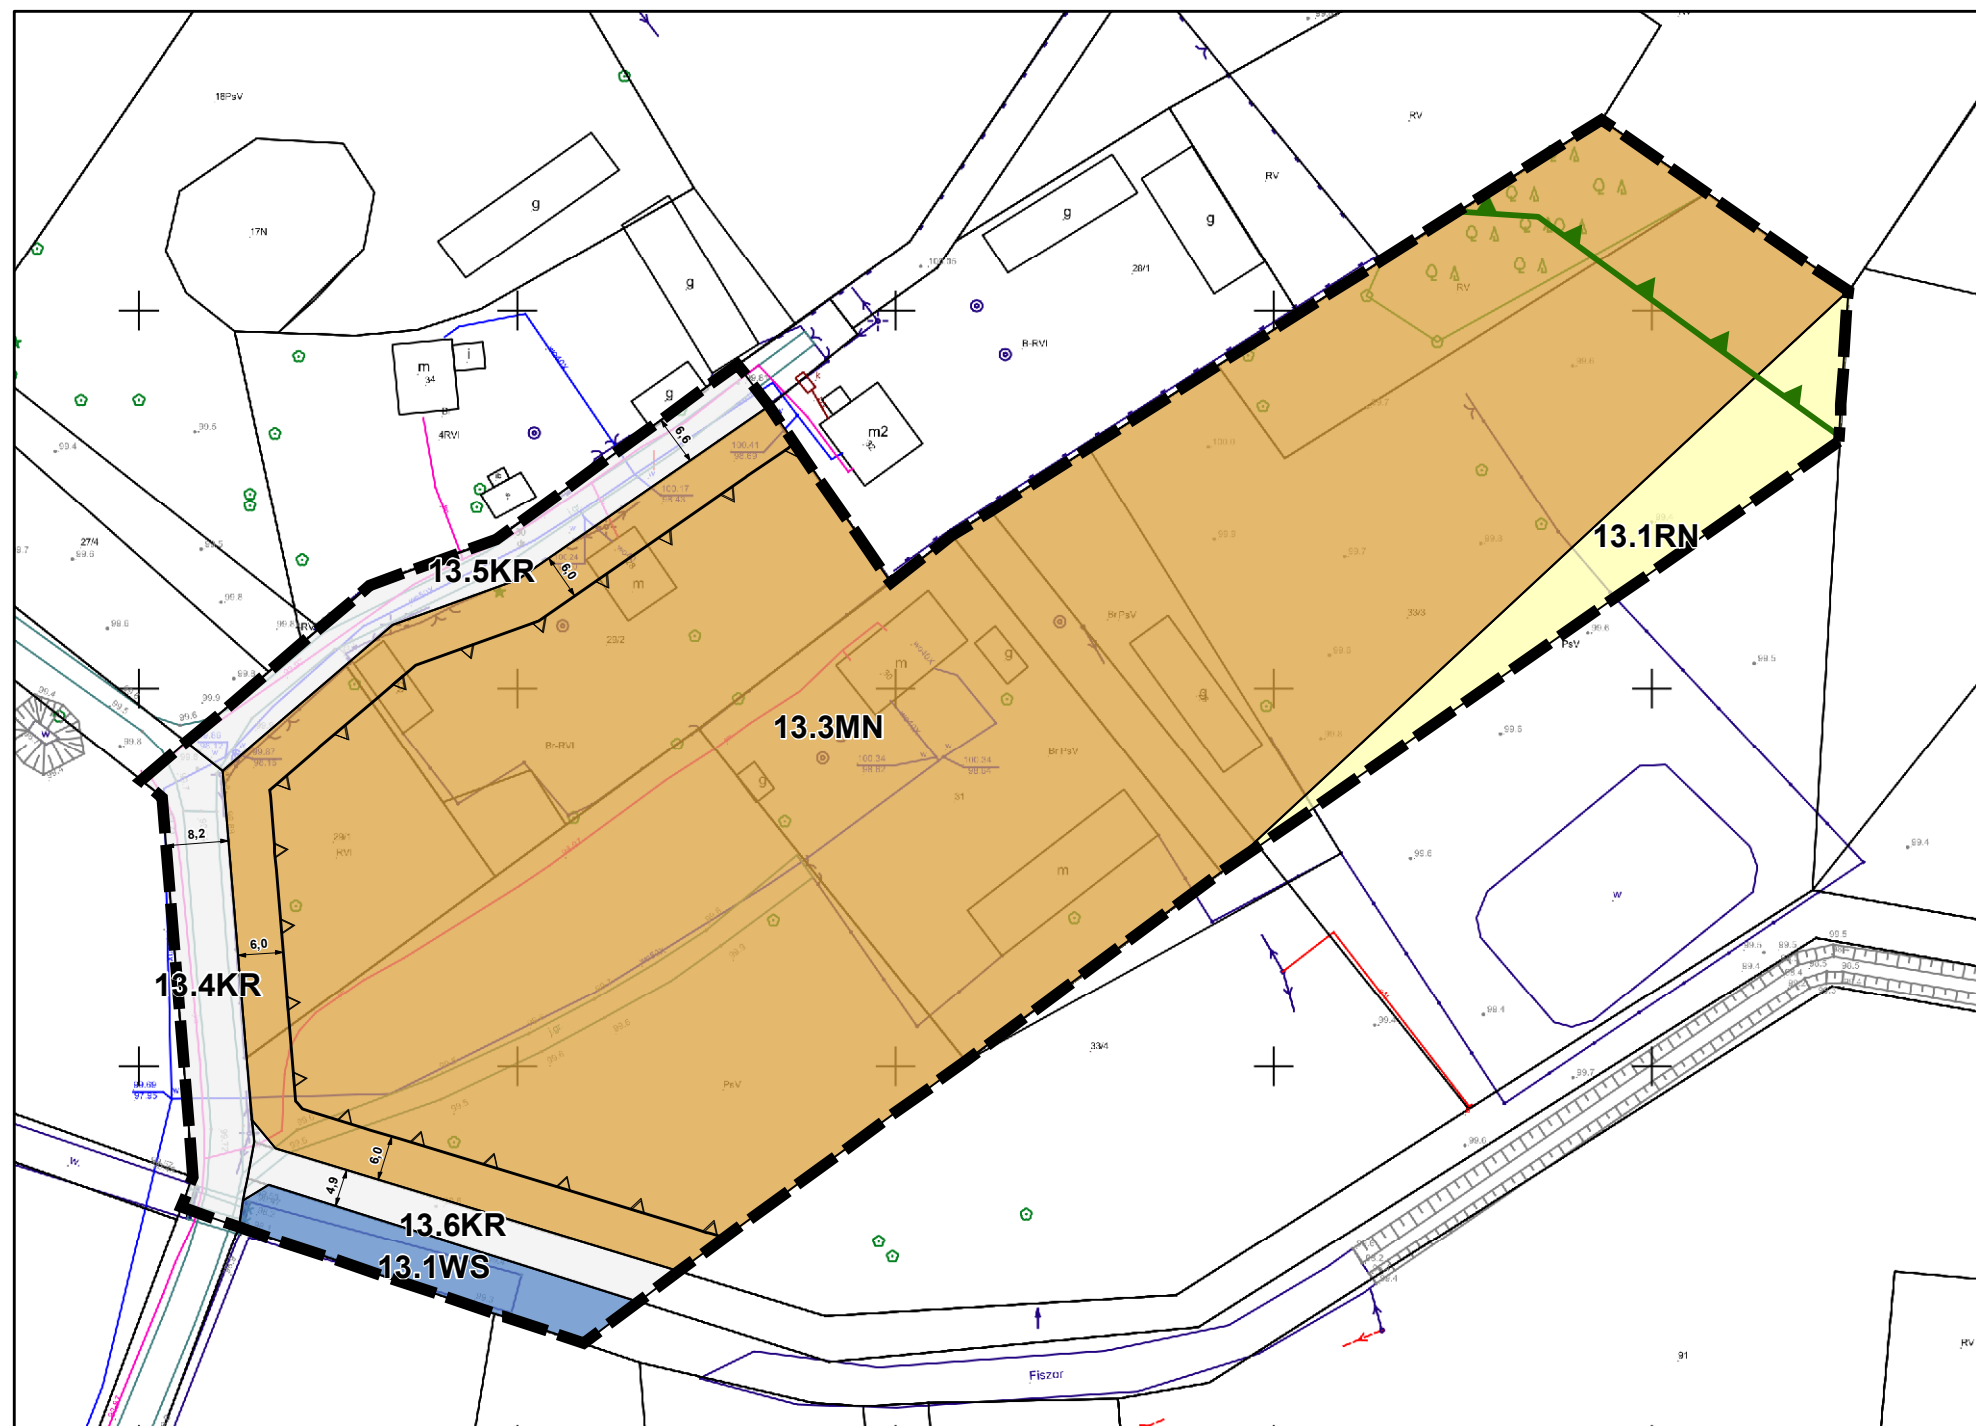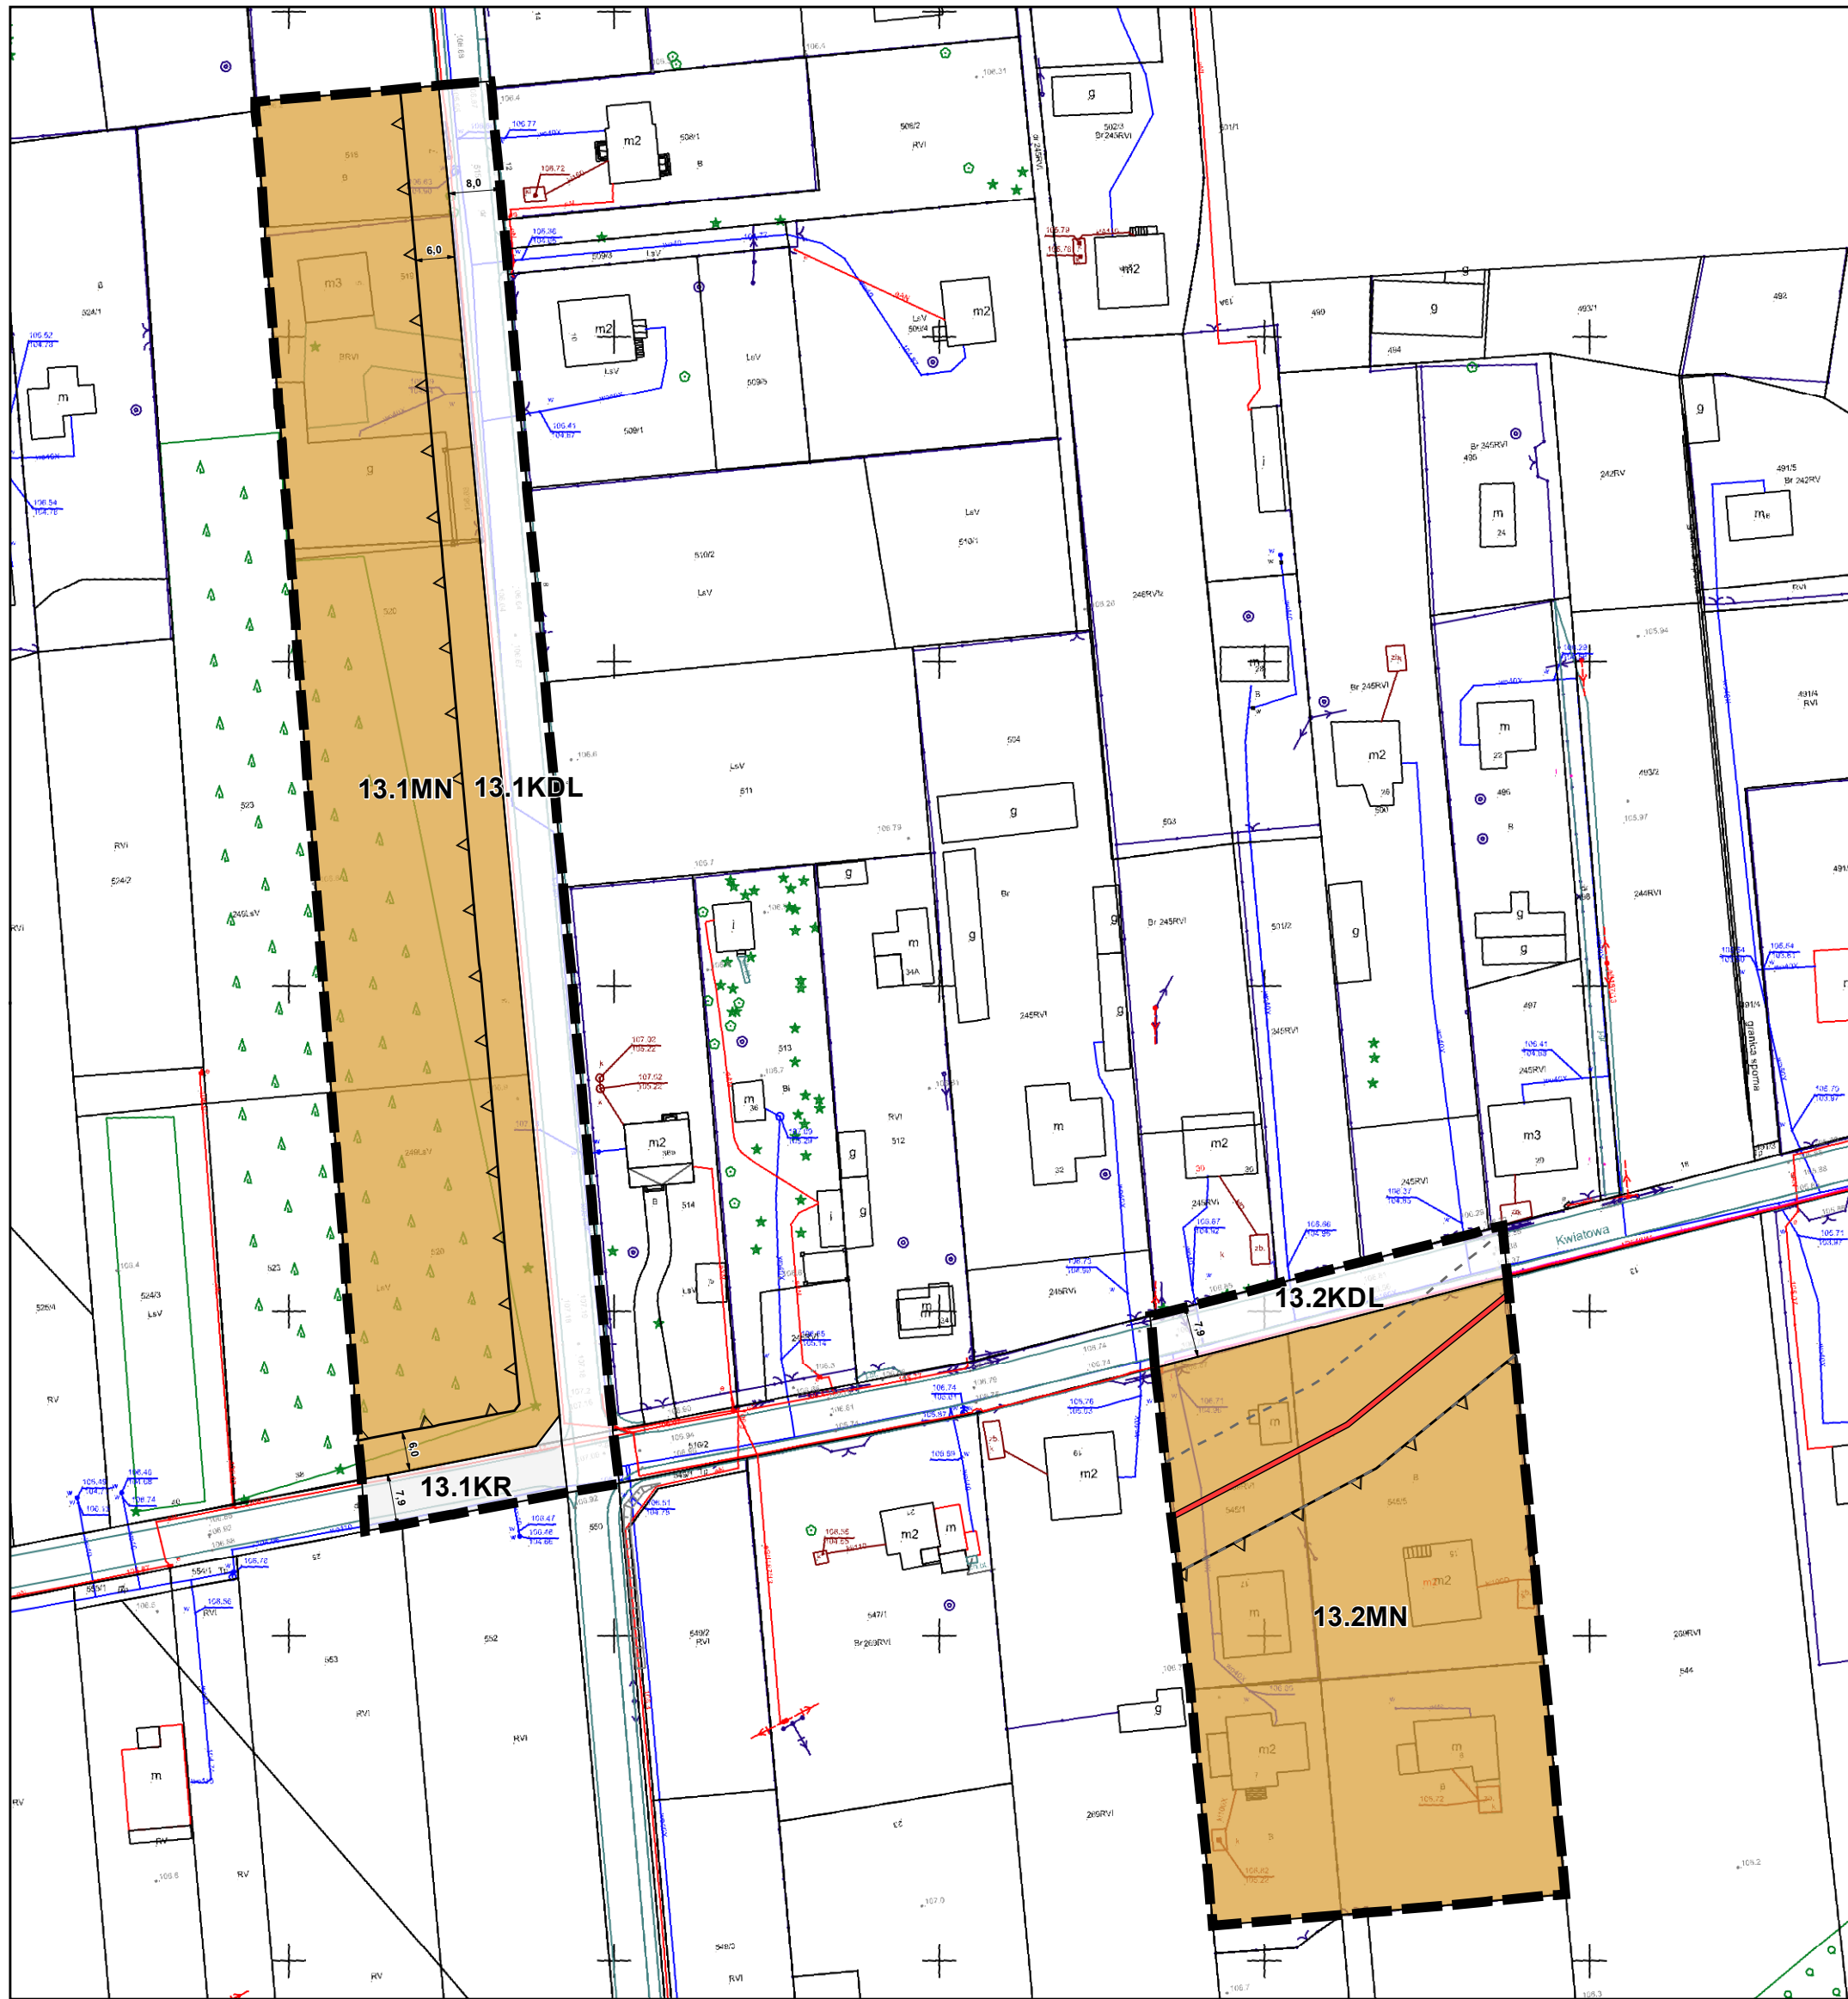

- Legenda**
- Obowiązujące ustalenia planu**
- granicza obszaru objętego planem
 - linie rozgraniczające tereny o różnym przeznaczeniu lub różnych zasadach zagospodarowania
 - nieprzekraczalne linie zabudowy
 - wymiarowanie (w metrach): odległości usytuowania linii zabudowy od linii rozgraniczającej tereny, szerokości terenów dróg
- Przeznaczenia terenów**
- MN tereny zabudowy mieszkaniowej jednorodzinnej
 - P tereny produkcji
 - KDZ tereny drogi zbiorczej
 - KDL tereny drogi lokalnej
 - KR tereny komunikacji drogowej wewnętrznej
 - RN teren rolnictwa z zakazem zabudowy
 - WS teren wód powierzchniowych śródlądowych
- Oznaczenia wynikające z przepisów odrębnych**
- strefa ochronna 20 m od obszaru kolejowego
 - cały obszar znajduje się w zasięgu Głównego Zbiornika Wód Podziemnych GZWP nr 215a "Subniecka warszawska - część centralna"
- Oznaczenia informacyjne**
- granicza korytarza ekologicznego Dolina Bugu - Lasy Parczewskie
- układ współrzędnych: PL-2000 strefa 7 EPSG:2178 skala 1:1 000
źródło materiału Państwowego Zasobu Geodezyjnego:
Starostwo Powiatowe w Wołominie
- 0 25 50 75 100 m