

UCHWAŁA NR XV/108/25
RADY MIASTA I GMINY JADÓW
z dnia 21 maja 2025 r.

**w sprawie zmiany uchwały Nr LXV/490/24 Rady Miasta i Gminy Jadów z dnia
20 marca 2024r. w sprawie przystąpienia do sporządzenia miejscowego planu
zagospodarowania przestrzennego dla wybranych terenów położonych w gminie Jadów**

Na podstawie art. 18 ust. 2 pkt 5 ustawy z dnia 8 marca 1990 r. o samorządzie gminnym (Dz. U. 2024r. poz. 1465, z późn. zm.) oraz art. 14 ust. 1 i 2 ustawy z dnia 27 marca 2003r. o planowaniu i zagospodarowaniu przestrzennym (t. j. Dz. U. 2024 poz. 1130, z późn. zm.), Rada Miasta i Gminy Jadów uchwala, co następuje:

§ 1. Zmienia się granica obszaru opracowania miejscowego planu zagospodarowania przestrzennego dla wybranych terenów położonych w gminie Jadów, w związku z czym załączniki graficzne nr 1 - 36 do uchwały Nr LXV/490/24 Rady Miasta i Gminy Jadów z dnia 20 marca 2024r. w sprawie przystąpienia do sporządzenia miejscowego planu zagospodarowania przestrzennego dla wybranych terenów położonych w gminie Jadów otrzymują treść określoną w załącznikach graficznych nr 1 – 18, 20 – 28, 31 - 36 do niniejszej uchwały.

§ 2. Wykonanie uchwały powierza się Burmistrzowi Miasta i Gminy Jadów.

§ 3. Uchwała wchodzi w życie z dniem podjęcia.

Przewodnicząca Rady Miasta i Gminy Jadów

Bożena Krasnodębska

UZASADNIENIE do UCHWAŁA NR XV/108/25

RADY MIASTA I GMINY JADÓW

z dnia 21 maja 2025 r.

**w sprawie zmiany uchwały Nr LXV/490/24 Rady Miasta i Gminy Jadów
z dnia 20 marca 2024r. w sprawie przystąpienia do sporządzenia miejscowego planu
zagospodarowania przestrzennego dla wybranych terenów położonych w gminie Jadów**

Niniejsza uchwała koryguje granice obszaru opracowania wyznaczone w uchwale Nr LXV/490/24 Rady Miasta i Gminy Jadów z dnia 20 marca 2024r. w sprawie przystąpienia do sporządzenia miejscowego planu zagospodarowania przestrzennego dla wybranych terenów położonych w gminie Jadów:

- usuwa się załącznik nr 19, ze względu na omyłkowe powielenie obszaru opracowania wskazanego na załączniku nr 22,
- zmniejsza się obszar opracowania wskazany na załącznikach nr 21 i 34,
- usuwa się załączniki nr 29 i 30, ze względu na wyłączenie tych obszarów w całości z opracowania.

Konieczność korekty granic opracowania wynika z omyłki graficznej oraz późniejszej procedury sporządzania miejscowego planu, m.in. etapu opiniowania i uzgodnień.


Wobec powyższego podjęcie uchwały uznaje się za w pełni uzasadnione.

Przewodnicząca Rady Miasta i Gminy Jadów

Bożena Krasnodębska

ZAŁĄCZNIK NR 1
DO UCHWAŁY NR XV/109/25
RADY MIASTA I GMINY JADÓW
Z DNIA 21.05.25 R.

OBRĘB STRACHÓW

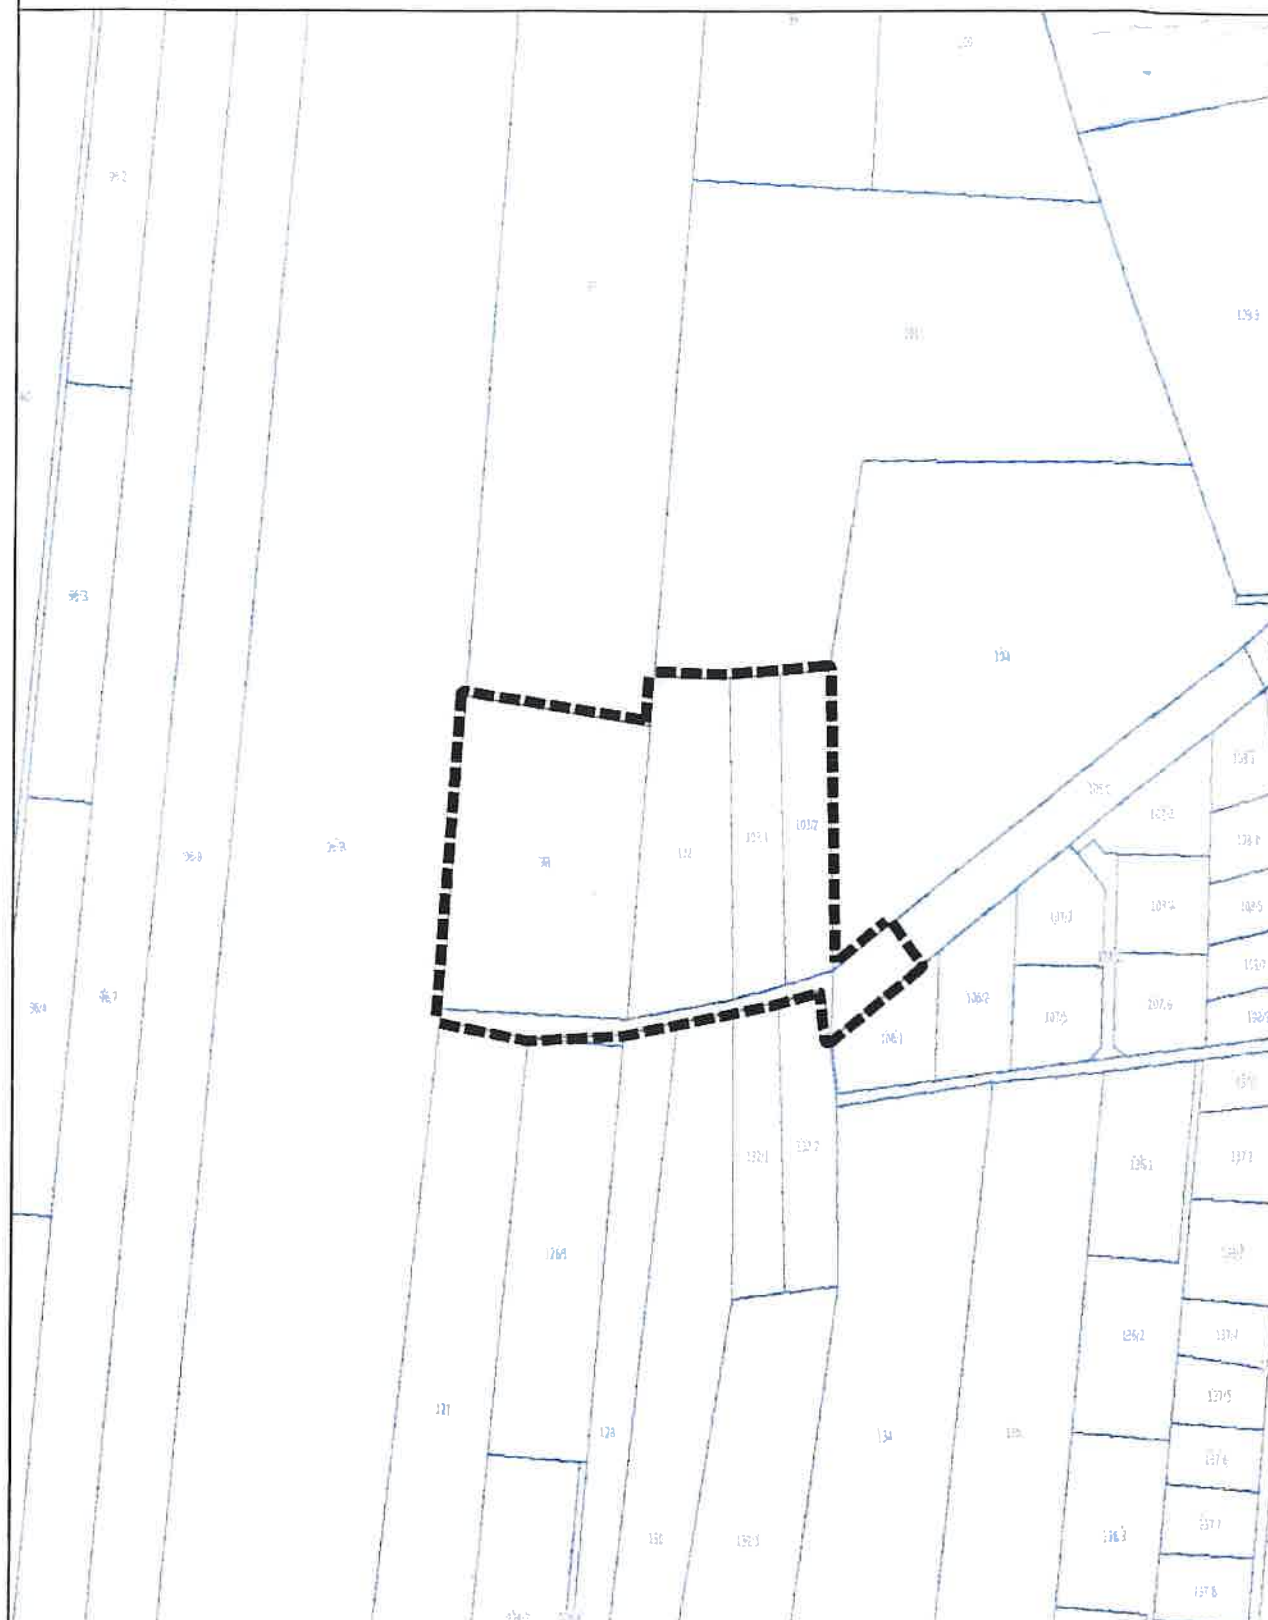

■■■■■ GRANICA OBSZARU OBJĘTEGO PLANEM

0 50 100 150 200 m




PRZEWODNICZĄCA
Rady Miasta i Gminy Jadów

Bożena Krasnodębska

ZAŁĄCZNIK NR 2
DO UCHWAŁY NR XV/108/25
RADY MIASTA I GMINY JADÓW
Z DNIA 24.10.25 R.

OBRĘB STRACHÓW

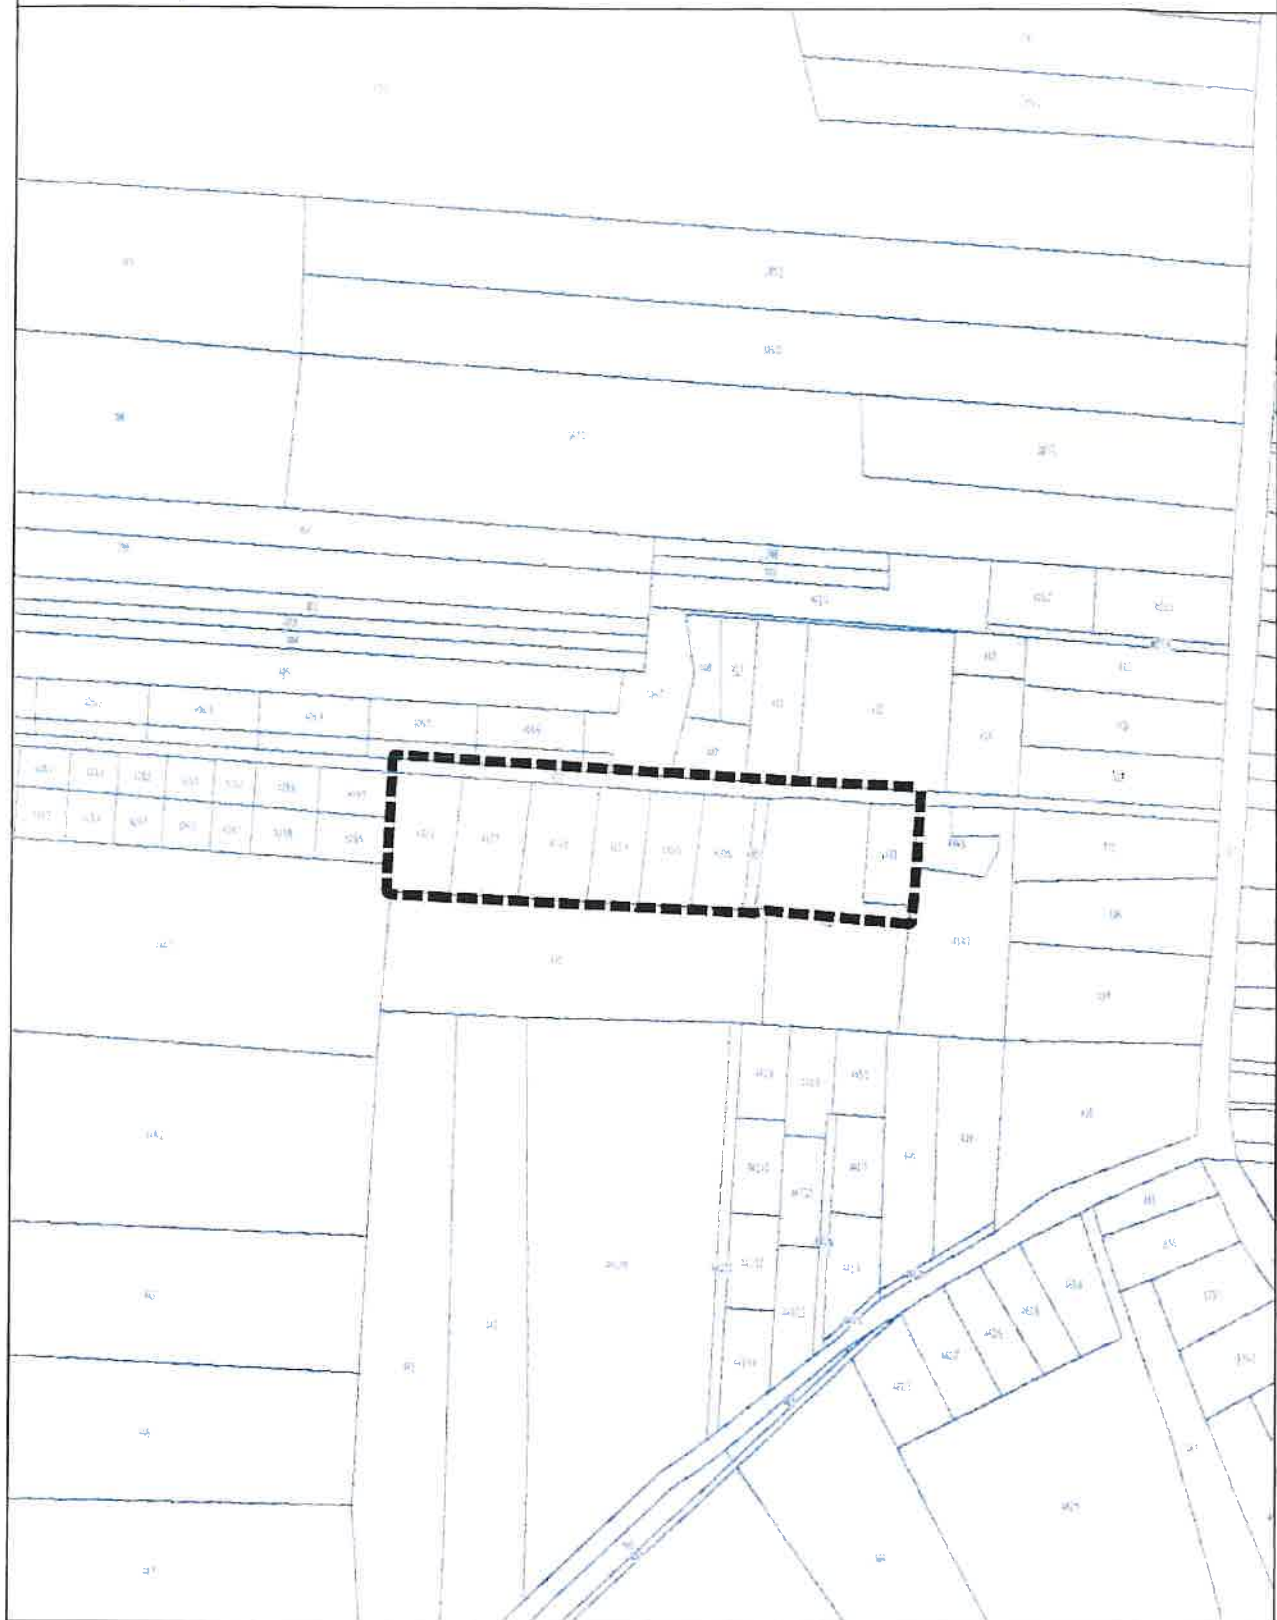

■■■■■ GRANICA OBSZARU OBJĘTEGO PLANEM

0 25 50 75 100 m




PRZEWODNICZĄCA
Rady Miasta i Gminy Jadów

Bożena Krasnodębska
Bożena Krasnodębska

ZAŁĄCZNIK NR 3
DO UCHWAŁY NR XX/108/25
RADY MIASTA I GMINY JADÓW
Z DNIA 21.05.25 R.

OBRĘB STRACHÓW

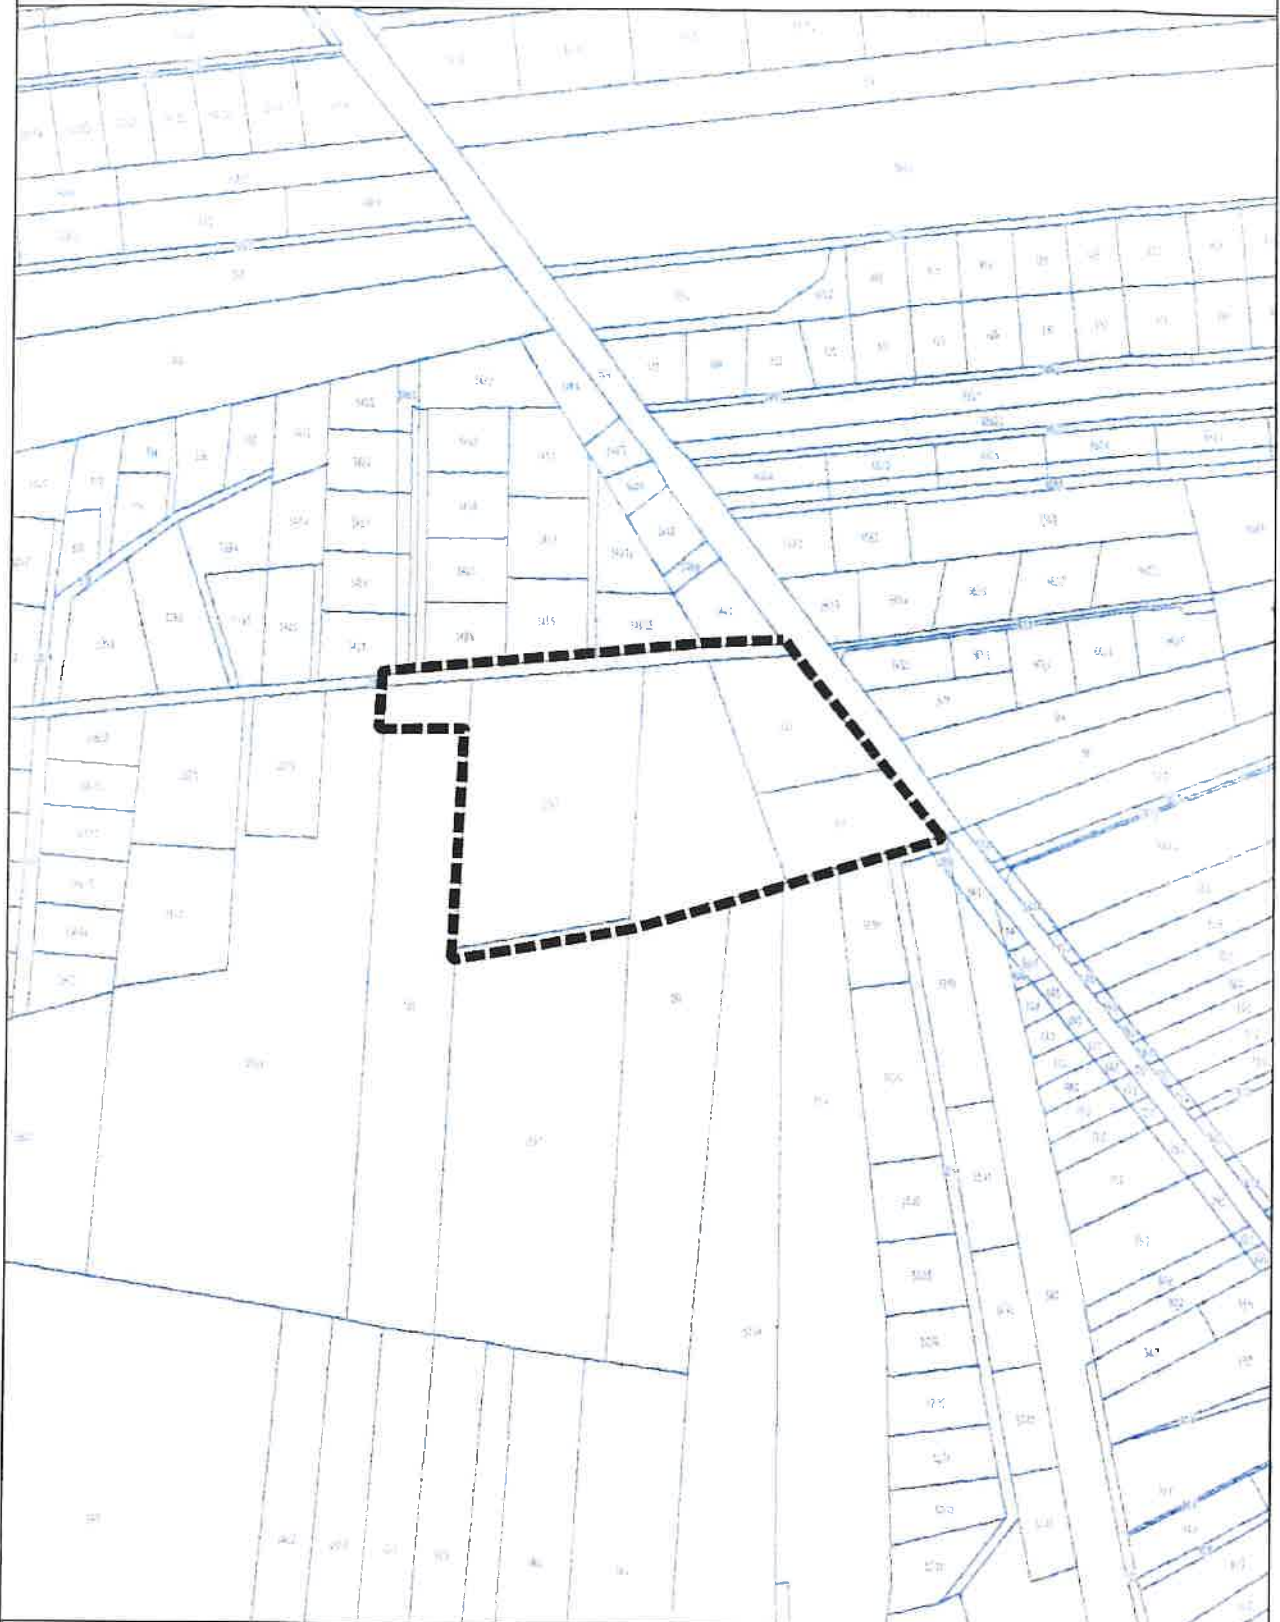

■■■■ GRANICA OBSZARU OBJĘTEGO PLANEM

0 25 50 75 100 m




PRZEWODNICZĄCA
Rady Miasta i Gminy Jadów

Bożena Krasnodębska

ZAŁĄCZNIK NR 4
DO UCHWAŁY NR XV/108/25
RADY MIASTA I GMINY JADÓW
Z DNIA 24.05.25 R.

OBRĘB IŁY

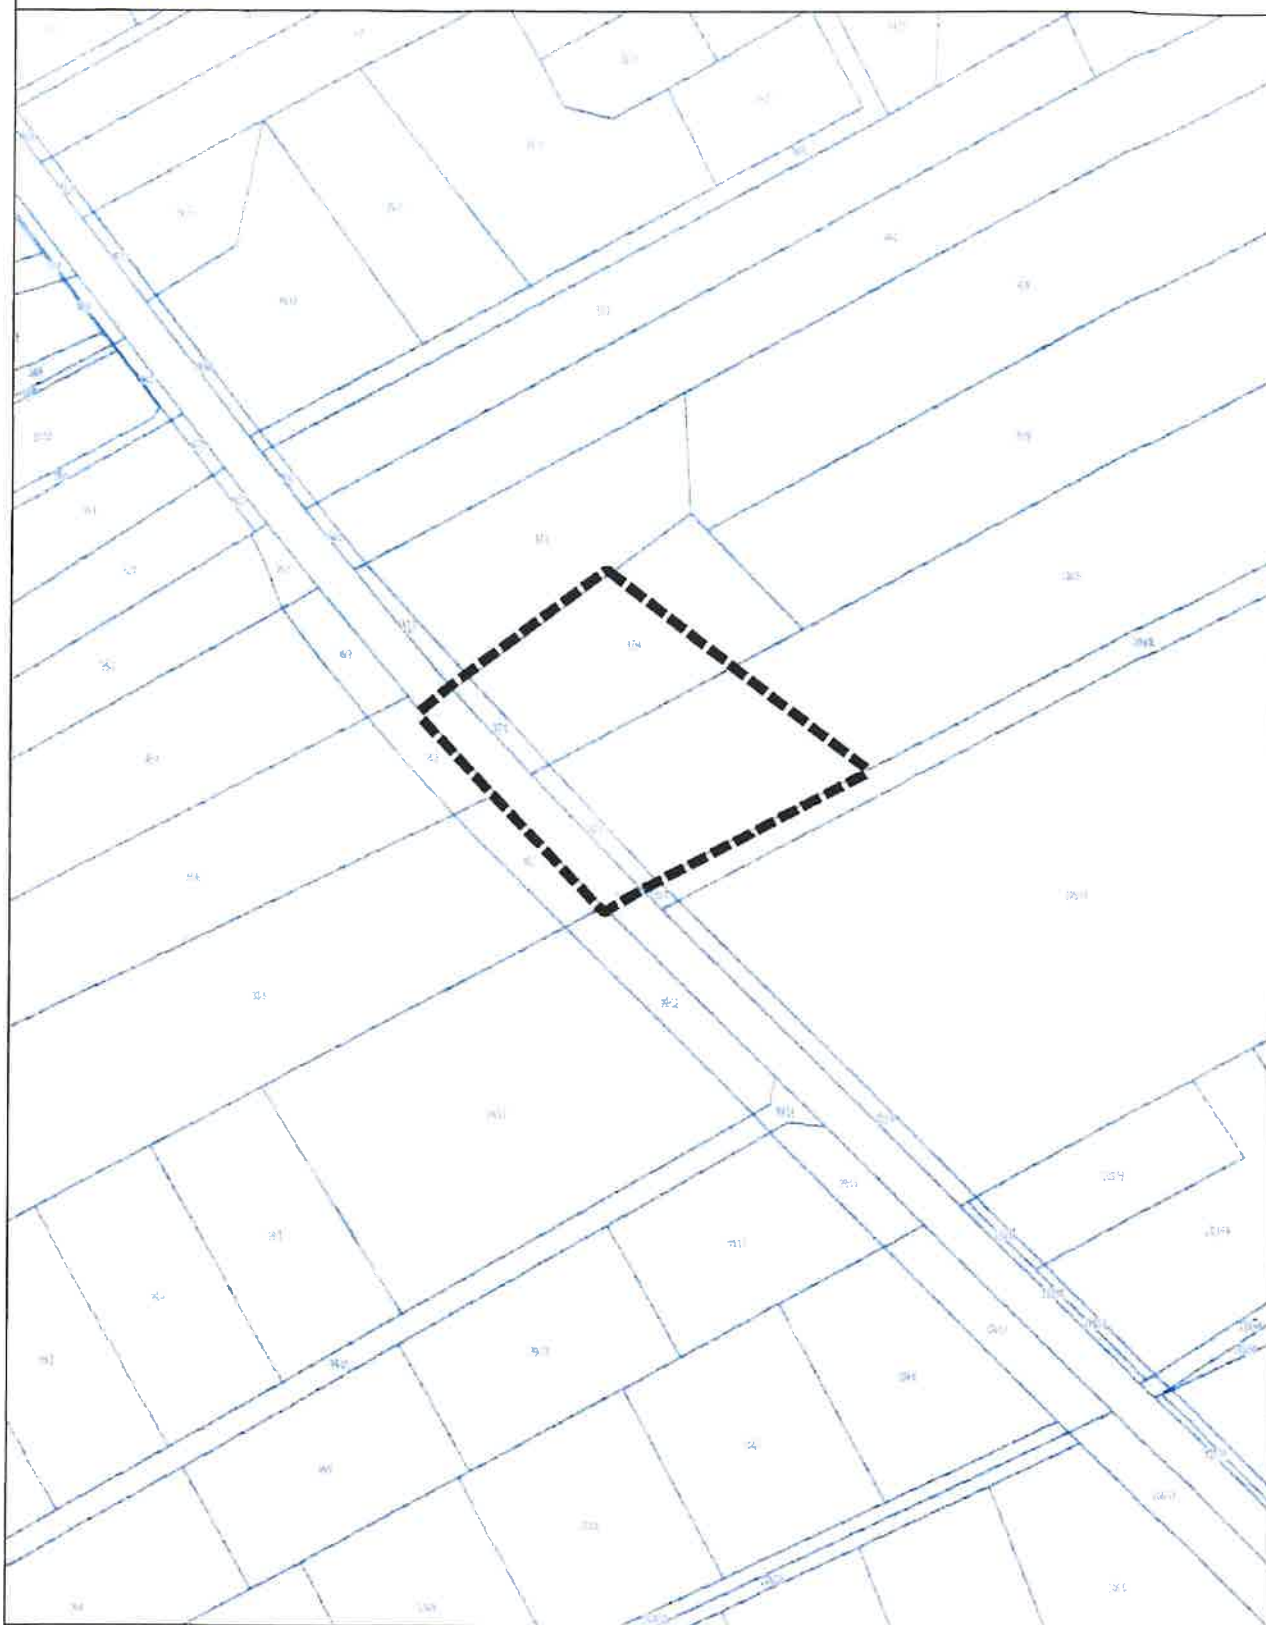

■■■■ GRANICA OBSZARU OBJĘTEGO PLANEM

0 25 50 m



PRZEWODNICZĄCA
Rady Miasta i Gminy Jadów

Bożena Krasnodębska
Bożena Krasnodębska

ZAŁĄCZNIK NR 5
DO UCHWAŁY NR XV/108/25
RADY MIASTA I GMINY JADÓW
Z DNIA 24/05/25 R.

OBRĘB ADAMPOL



■■■■ GRANICA OBSZARU OBJĘTEGO PLANEM

0 25 50 75 100 m




PRZEWODNICZĄCA
Rady Miasta i Gminy Jadów

Bożena Krasnodębska

ZAŁĄCZNIK NR 6
DO UCHWAŁY NR *XV/108/25*
RADY MIASTA I GMINY JADÓW
Z DNIA *24.05.25* R.

OBRĘB KUKAWKI

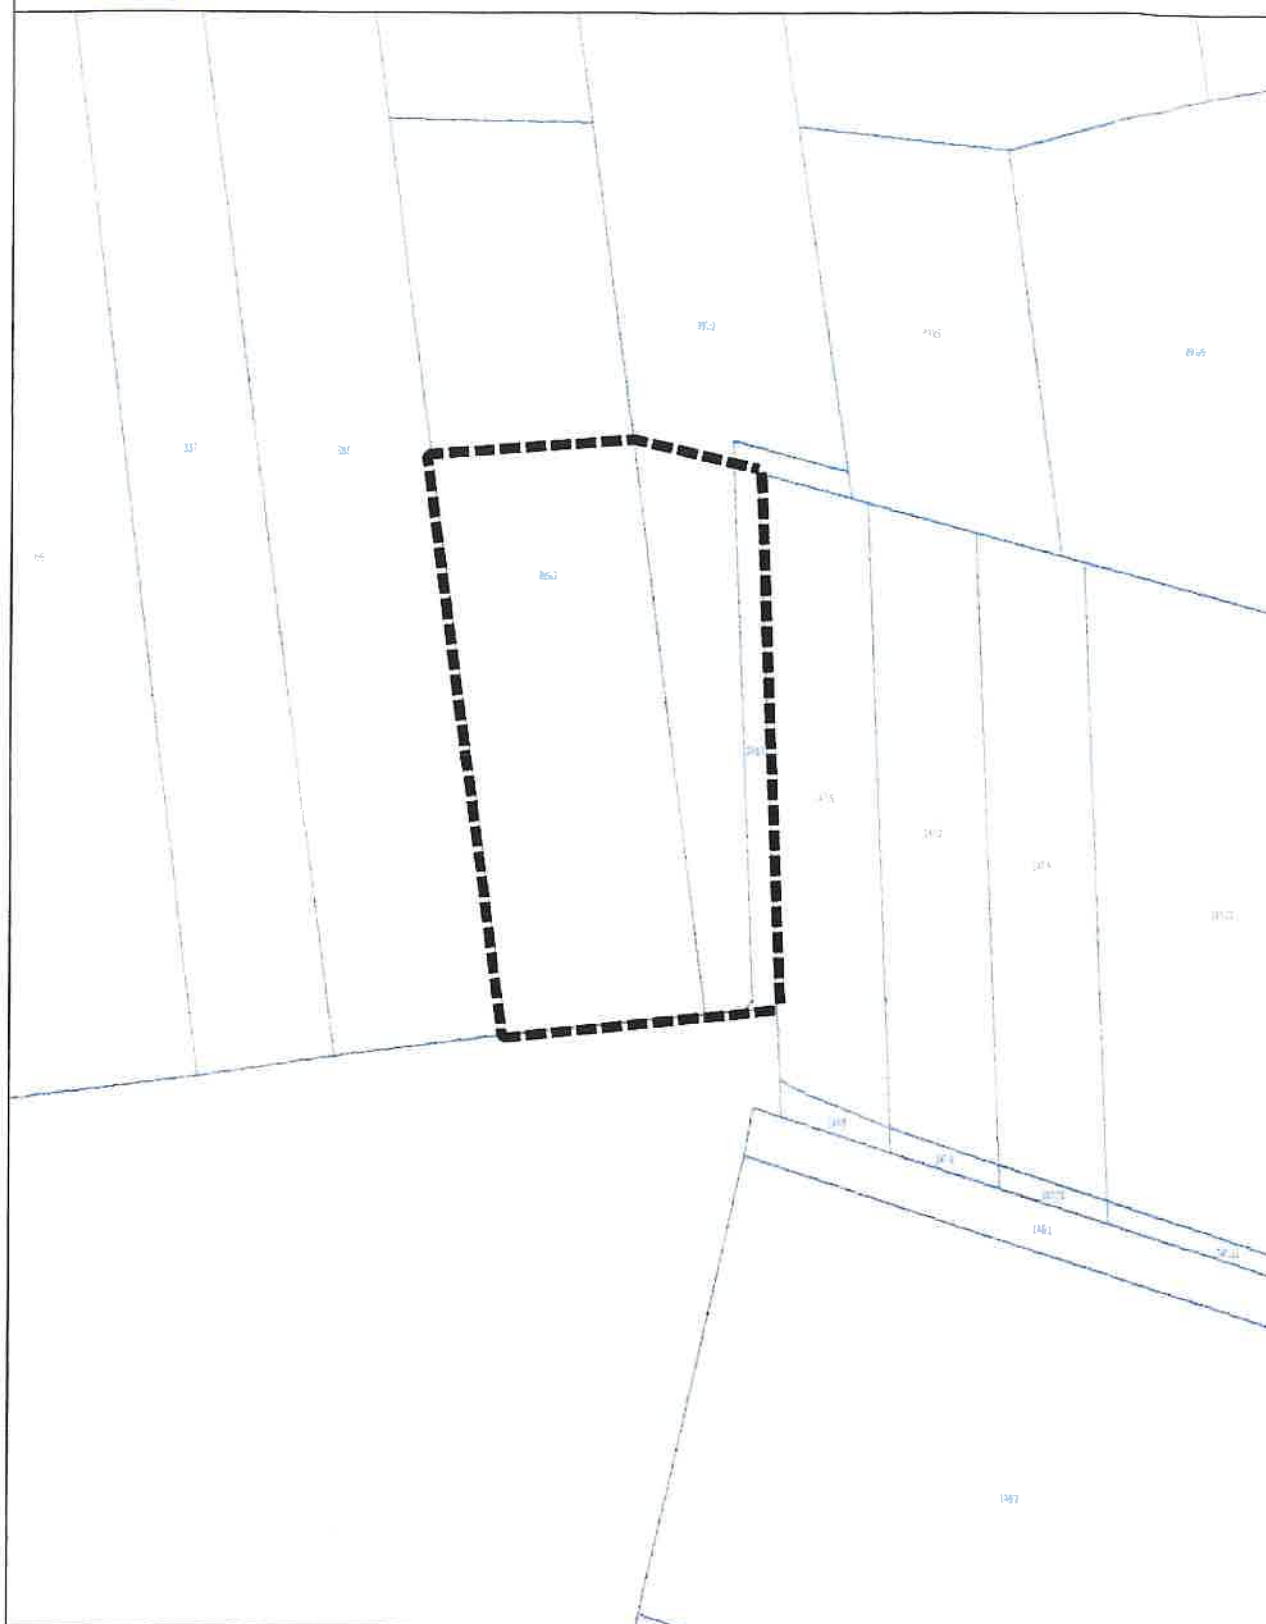

■■■■■ GRANICA OBSZARU OBJĘTEGO PLANEM

0 25 50
m




PRZEWODNICZĄCA
Rady Miasta i Gminy Jadów

Bożena Krasnodębska
Bożena Krasnodębska

ZALĄCZNIK NR 7
DO UCHWAŁY NR XV/108/25
RADY MIASTA I GMINY JADÓW
Z DNIA 24.05.25 R.

OBRĘB URLE

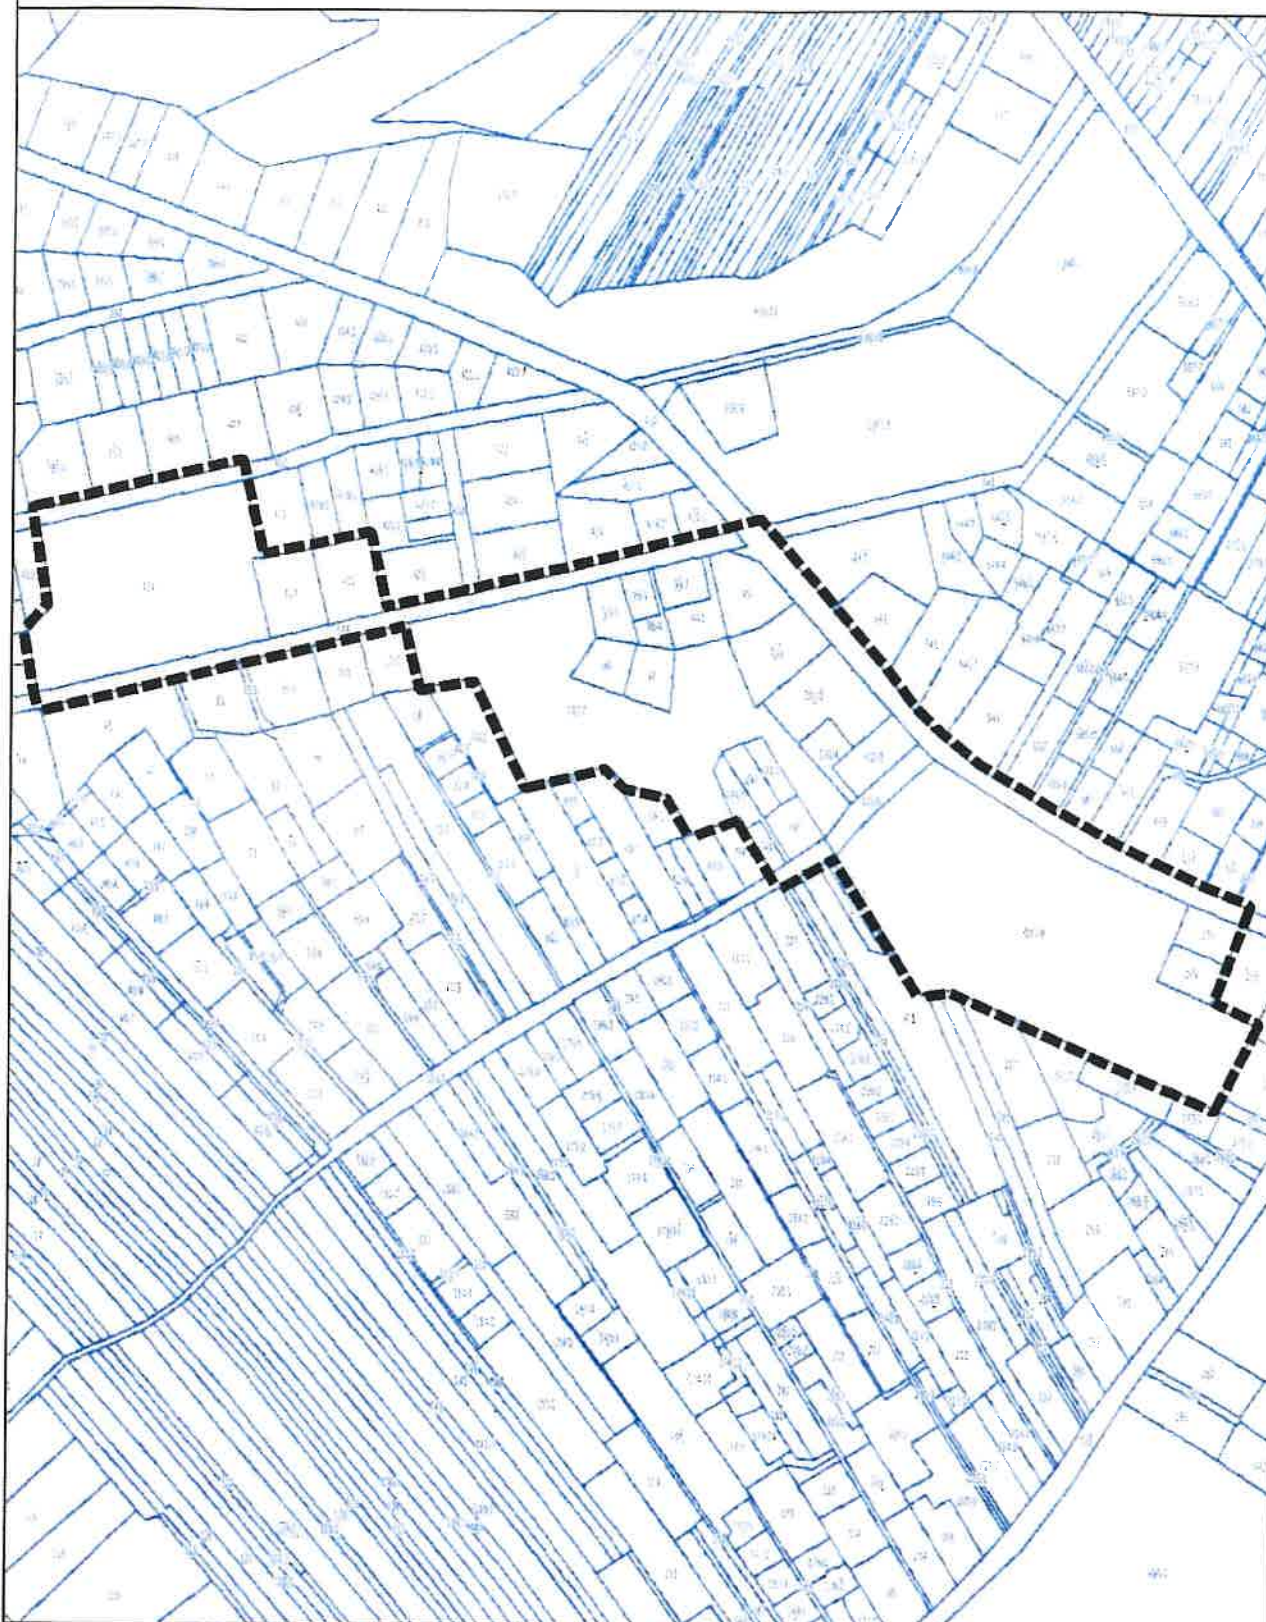

■■■■■ GRANICA OBSZARU OBJĘTEGO PLANEM

0 75 150 225 300 m




PRZEWODNICZĄCA
Rady Miasta i Gminy Jadów

Bożena Krosnowska

ZAŁĄCZNIK NR 8
DO UCHWAŁY NR XVI/108/25
RADY MIASTA I GMINY JADÓW
Z DNIA 21.05.25 R.

OBRĘB BORZYM

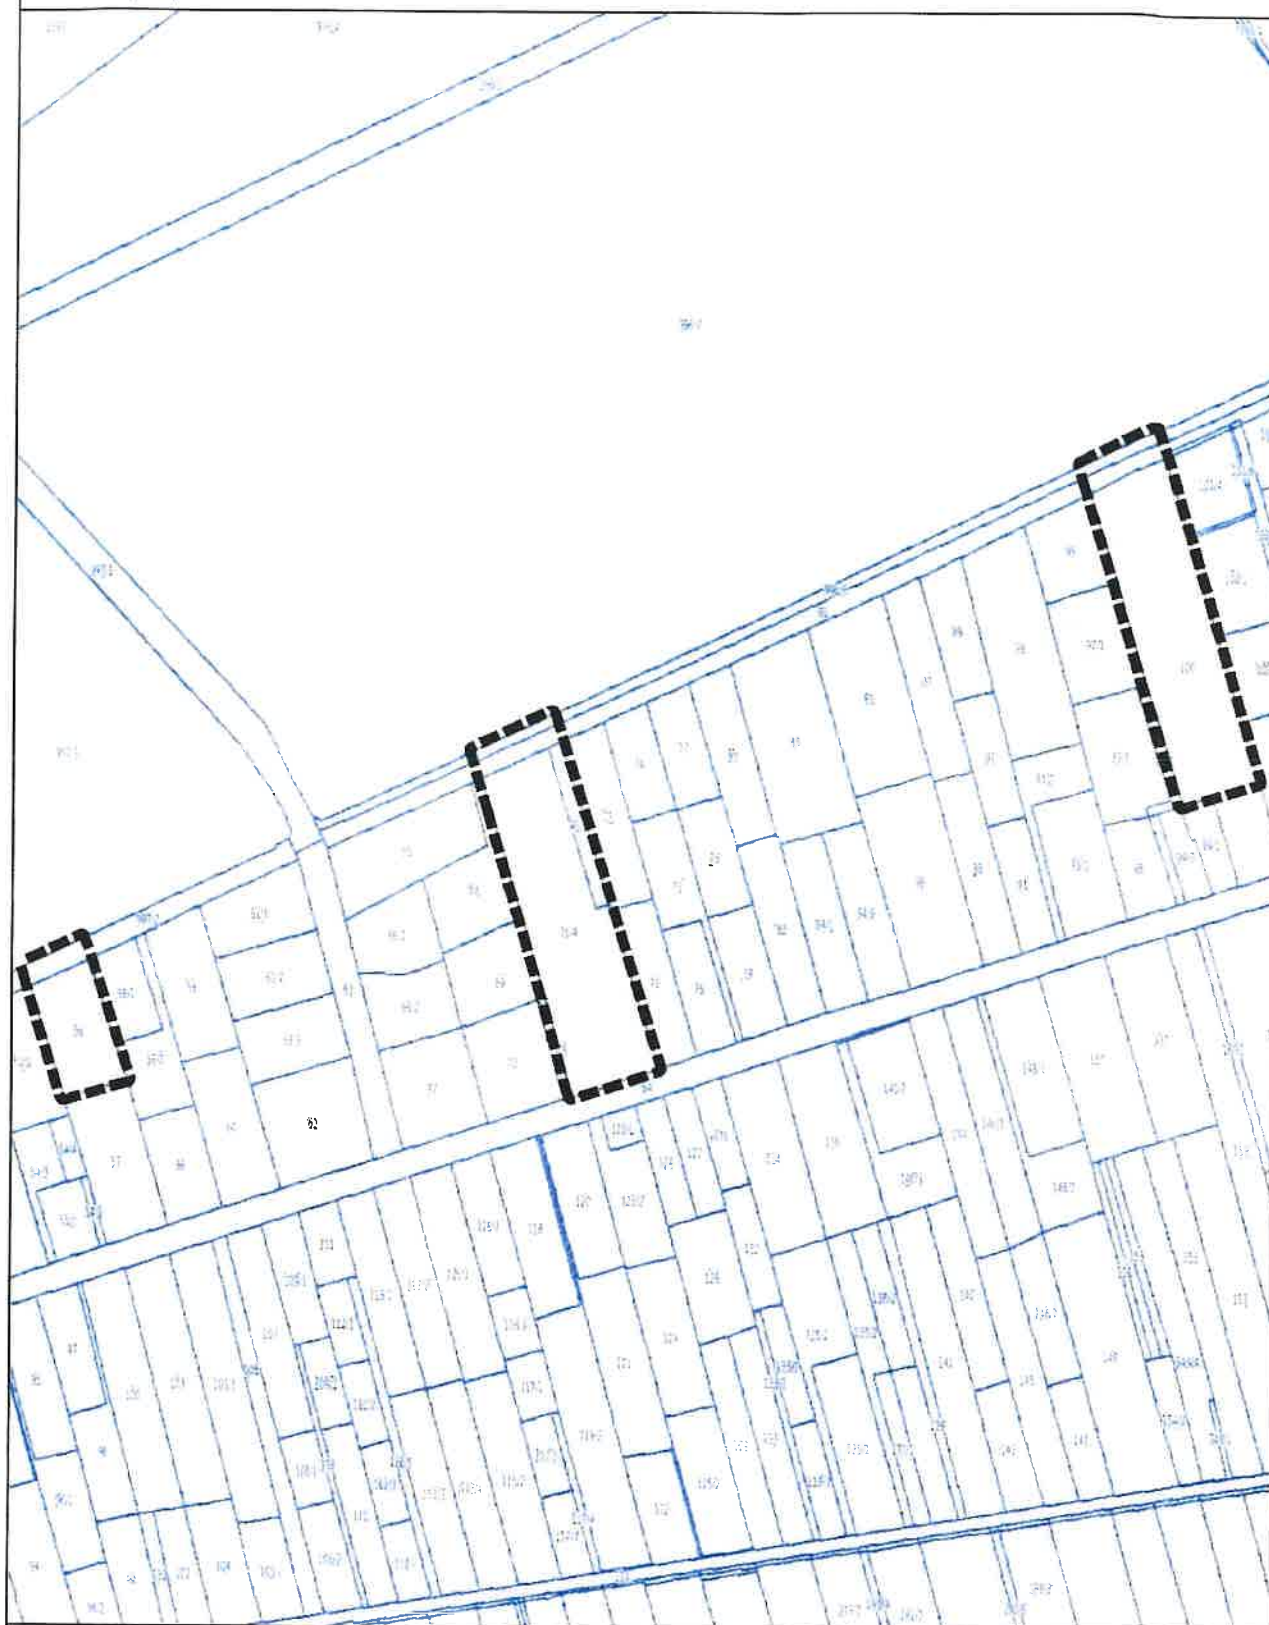

■■■■■ GRANICA OBSZARU OBJĘTEGO PLANEM

0 50 100 150 200 m




PRZEWODNICZĄCA
Rady Miasta i Gminy Jadów

Bożena Krasnodębska

ZALĄCZNIK NR 9
DO UCHWAŁY NR XV/108/25
RADY MIASTA I GMINY JADÓW
Z DNIA 24/05/25R.

OBRĘB SZEWNICA

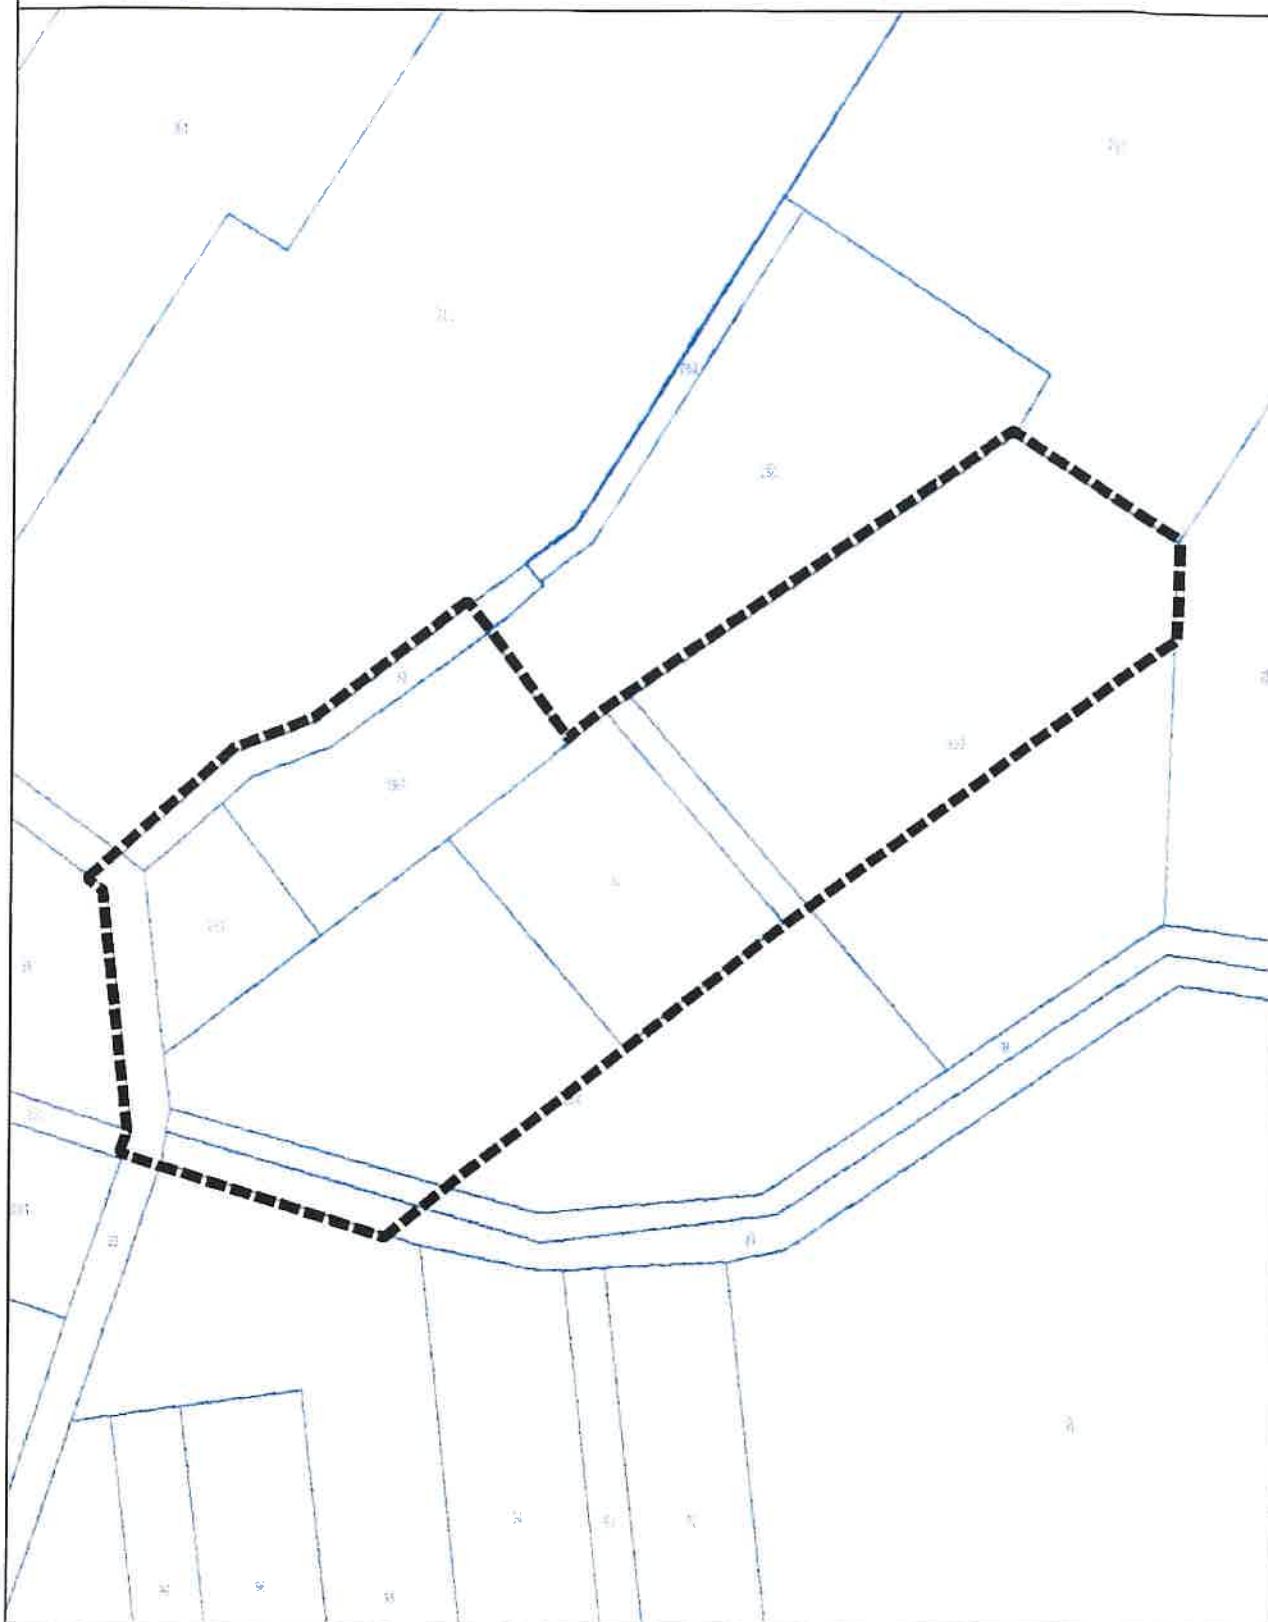

■■■■■ GRANICA OBSZARU OBJĘTEGO PLANEM

0 25 50 75 100
m



PRZEWODNICZĄCA
Rady Miasta i Gminy Jadów

[Signature]
Beata Krasnodębska

ZAŁĄCZNIK NR 10
DO UCHWAŁY NR XV/108/25
RADY MIASTA I GMINY JADÓW
Z DNIA 21/08/25 R.

OBRĘB SZEWNICA



■■■■ GRANICA OBSZARU OBJĘTEGO PLANEM

0 25 50 75 100 1m




PRZEWODNICZĄCA
Rady Miasta i Gminy Jadów

Bożena Krasnodębska
Bożena Krasnodębska

ZALĄCZNIK NR 11
DO UCHWAŁY NR XVI/108/25
RADY MIASTA I GMINY JADÓW
Z DNIA 21.05.25 R.

OBRĘB SZEWNICA

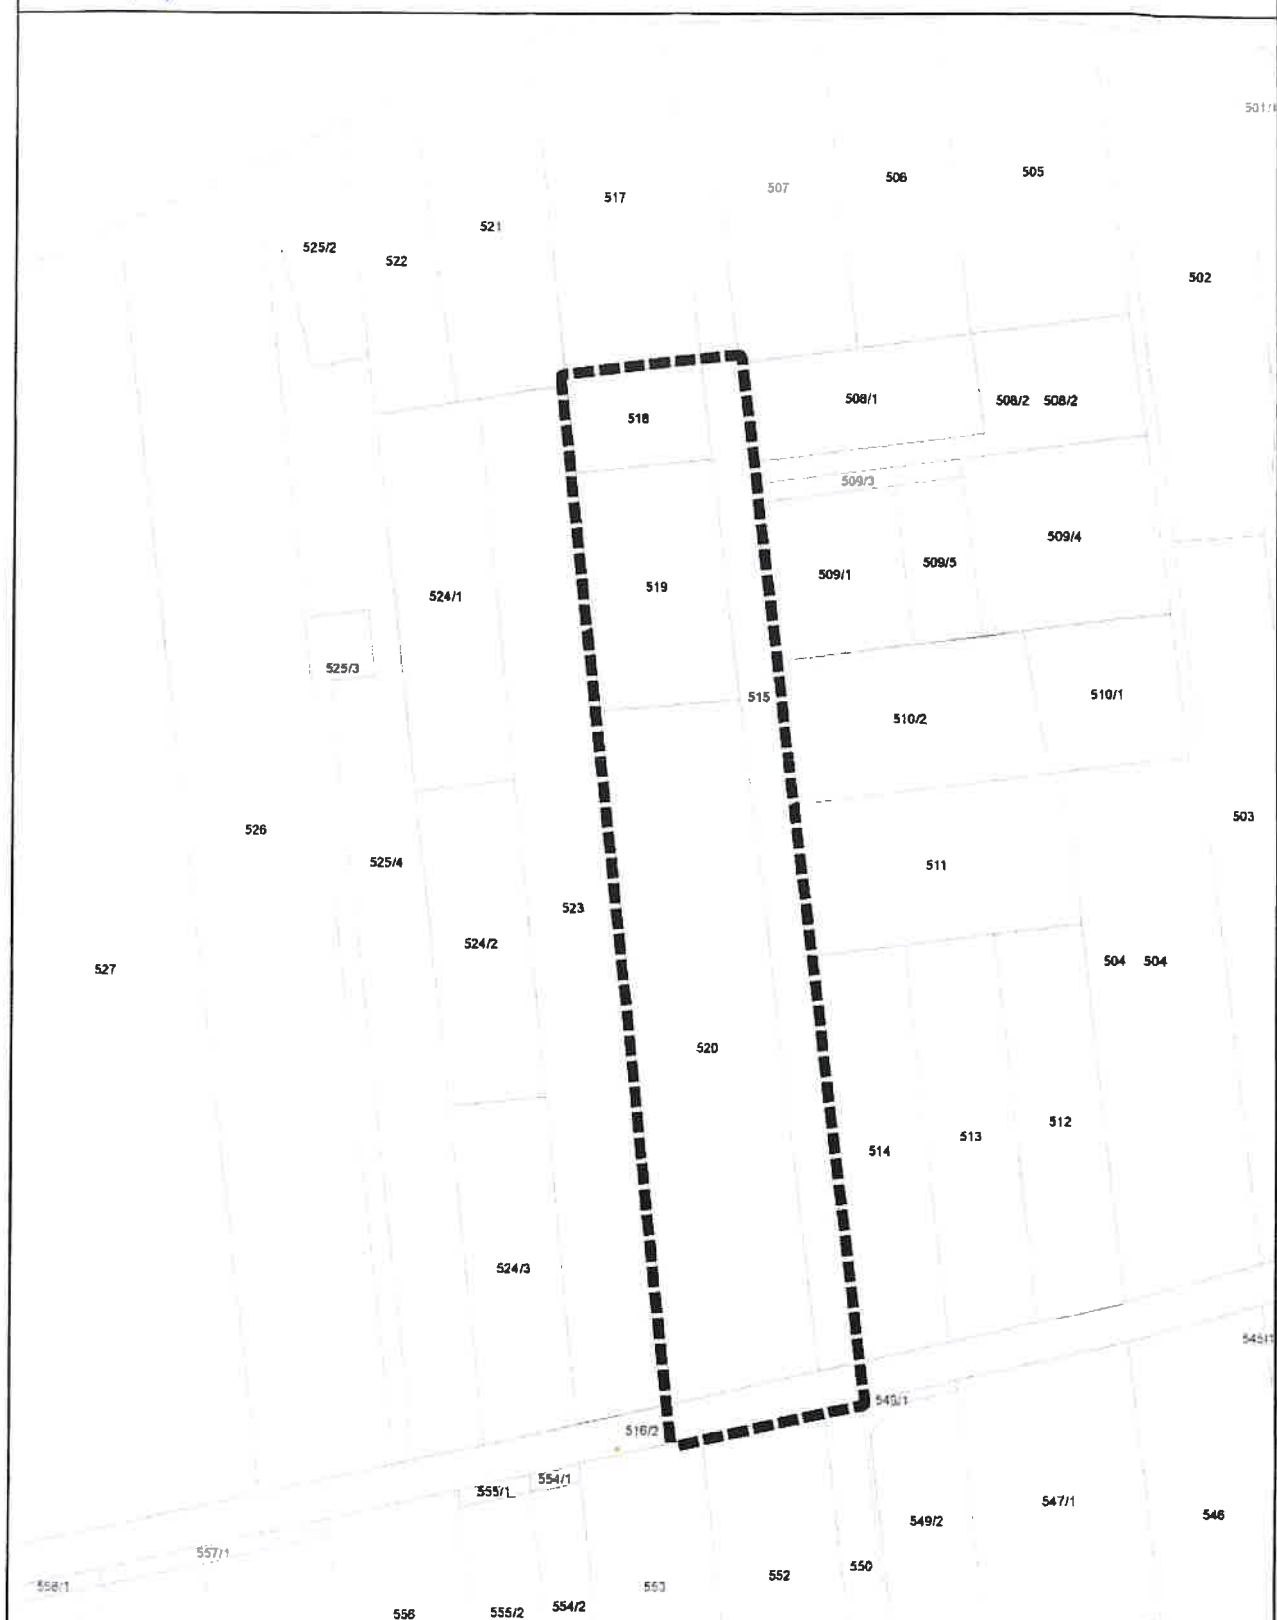

■■■■■ GRANICA OBSZARU OBJĘTEGO PLANEM

0 25 50 75 100 m




PRZEWODNICZĄCA
Rady Miasta i Gminy Jadów

Bożena Krasnodębska
Bożena Krasnodębska

ZAŁĄCZNIK NR 12
DO UCHWAŁY NR *XV/108/125*
RADY MIASTA I GMINY JADÓW
Z DNIA *21.05.2015* R.

OBRĘB SZEWNICA

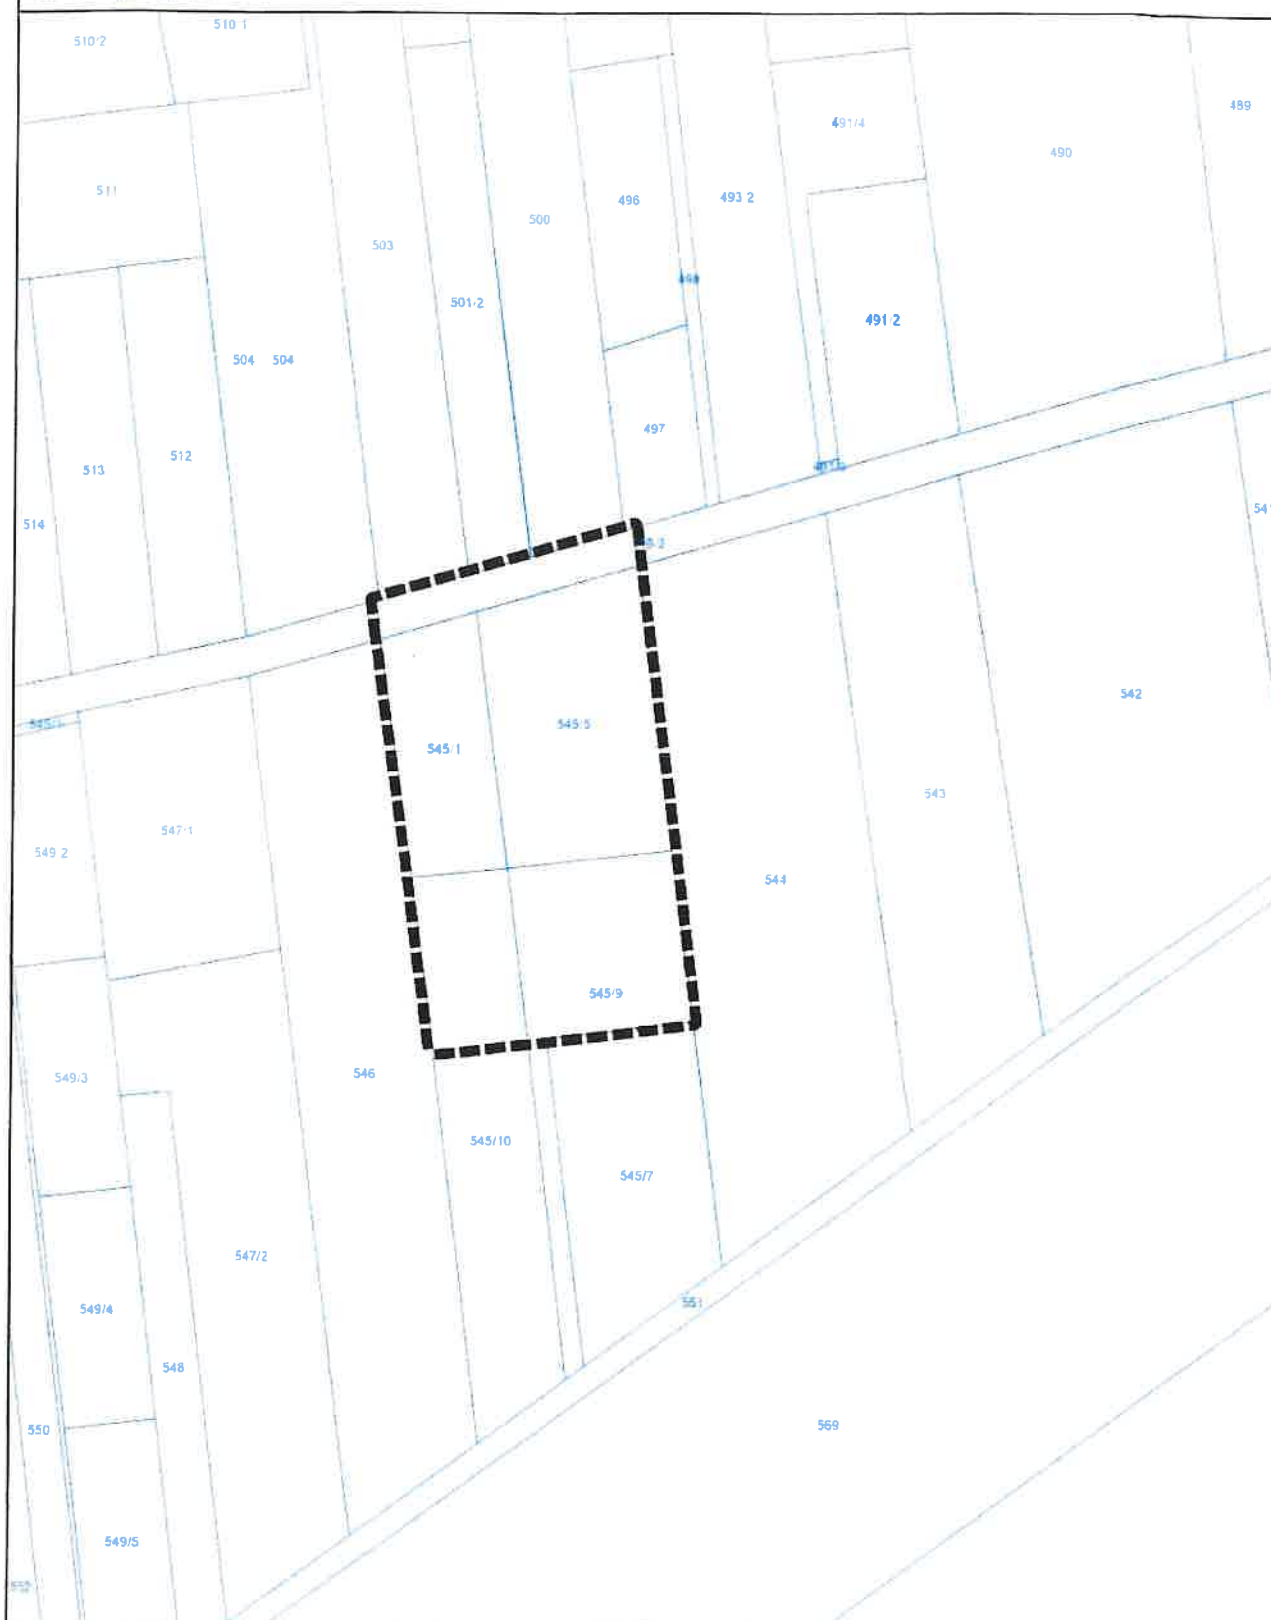

■ ■ ■ ■ ■ GRANICA OBSZARU OBJĘTEGO PLANEM

0 25 50 75 100 m




PRZEWODNICZĄCA
Rady Miasta i Gminy Jadów

Bożena Krasnodębska
Bożena Krasnodębska

ZAŁĄCZNIK NR 13
DO UCHWAŁY NR *XV/108/25*
RADY MIASTA I GMINY JADÓW
Z DNIA *21.05.25* R.

OBRĘB SZEWNICA

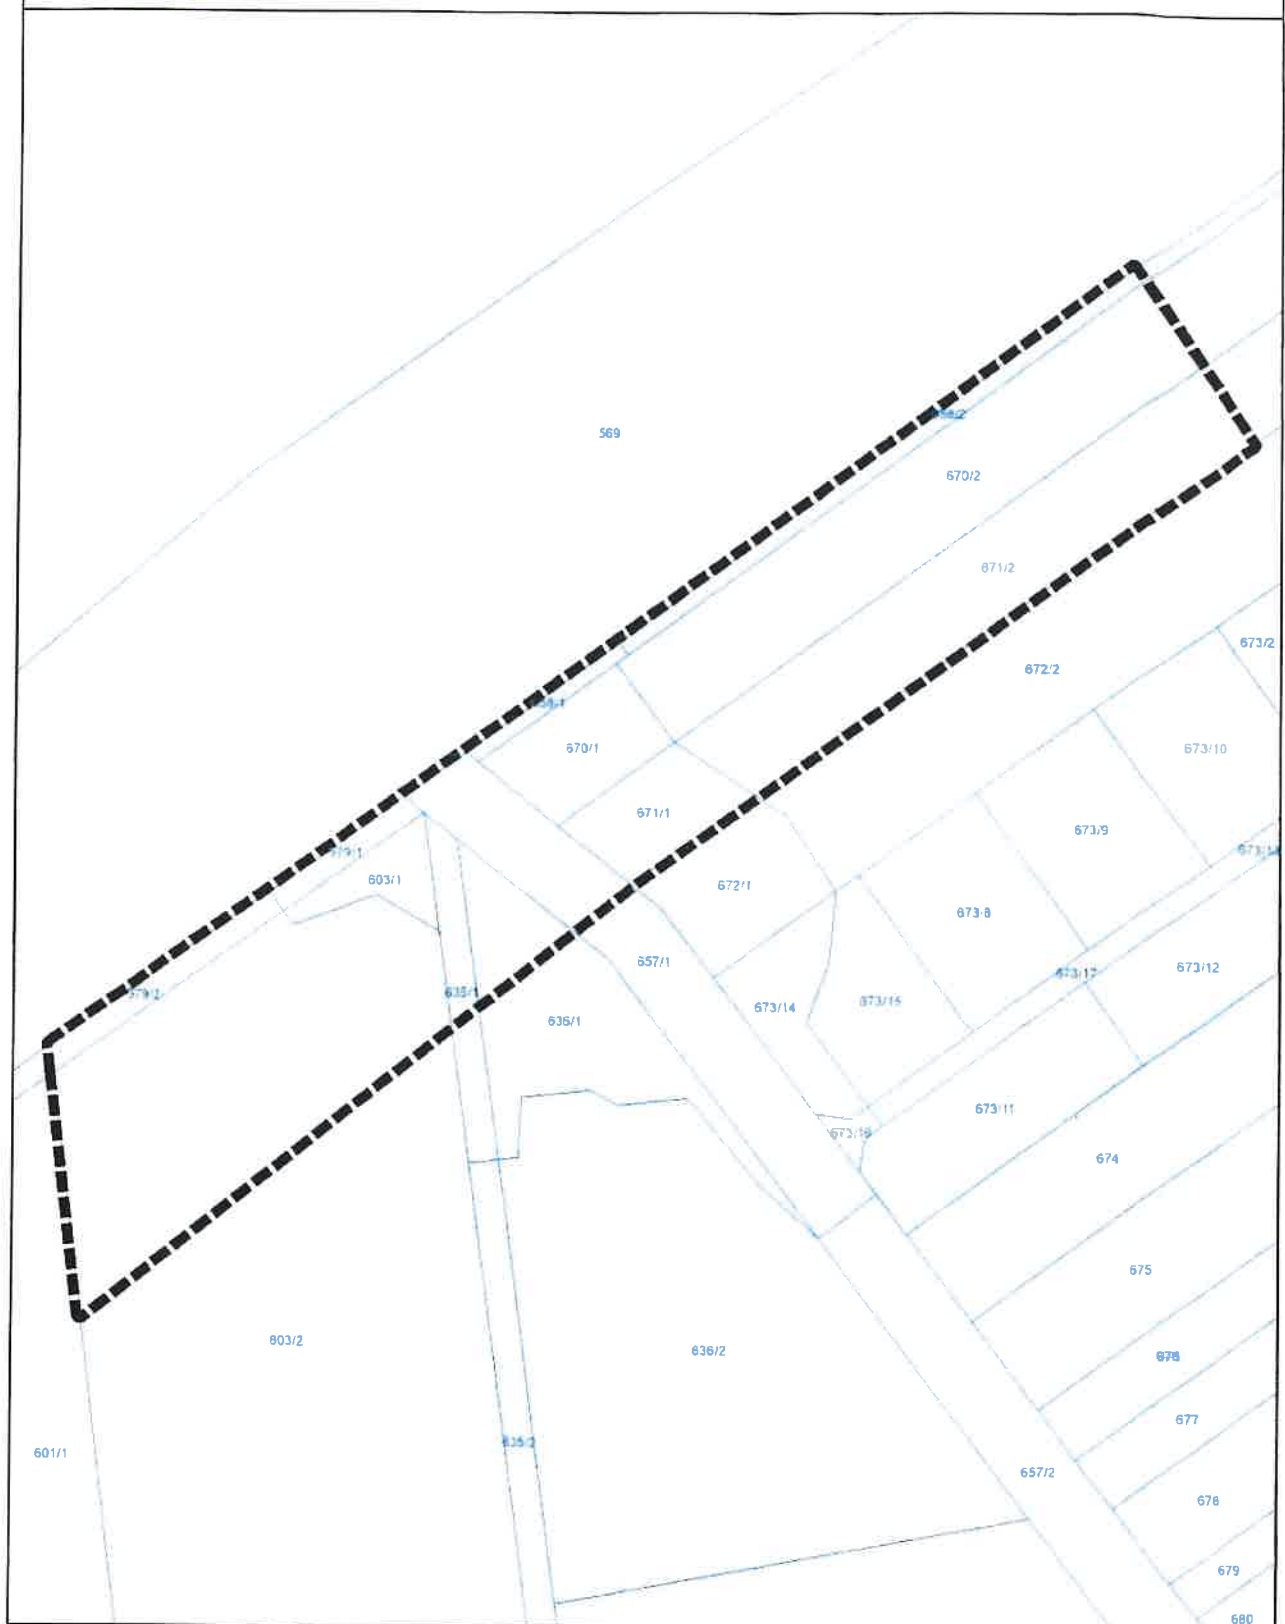

■■■■ GRANICA OBSZARU OBJĘTEGO PLANEM


0 25 50 75 100 m



PRZEWODNICZĄCA
Rady Miasta i Gminy Jadów
Bożena Krasnodębska
Bożena Krasnodębska

ZAŁĄCZNIK NR 14
DO UCHWAŁY NR *XV/108/25*
RADY MIASTA I GMINY JADÓW
Z DNIA *21/05/25* R.

OBRĘB SZEWNICA

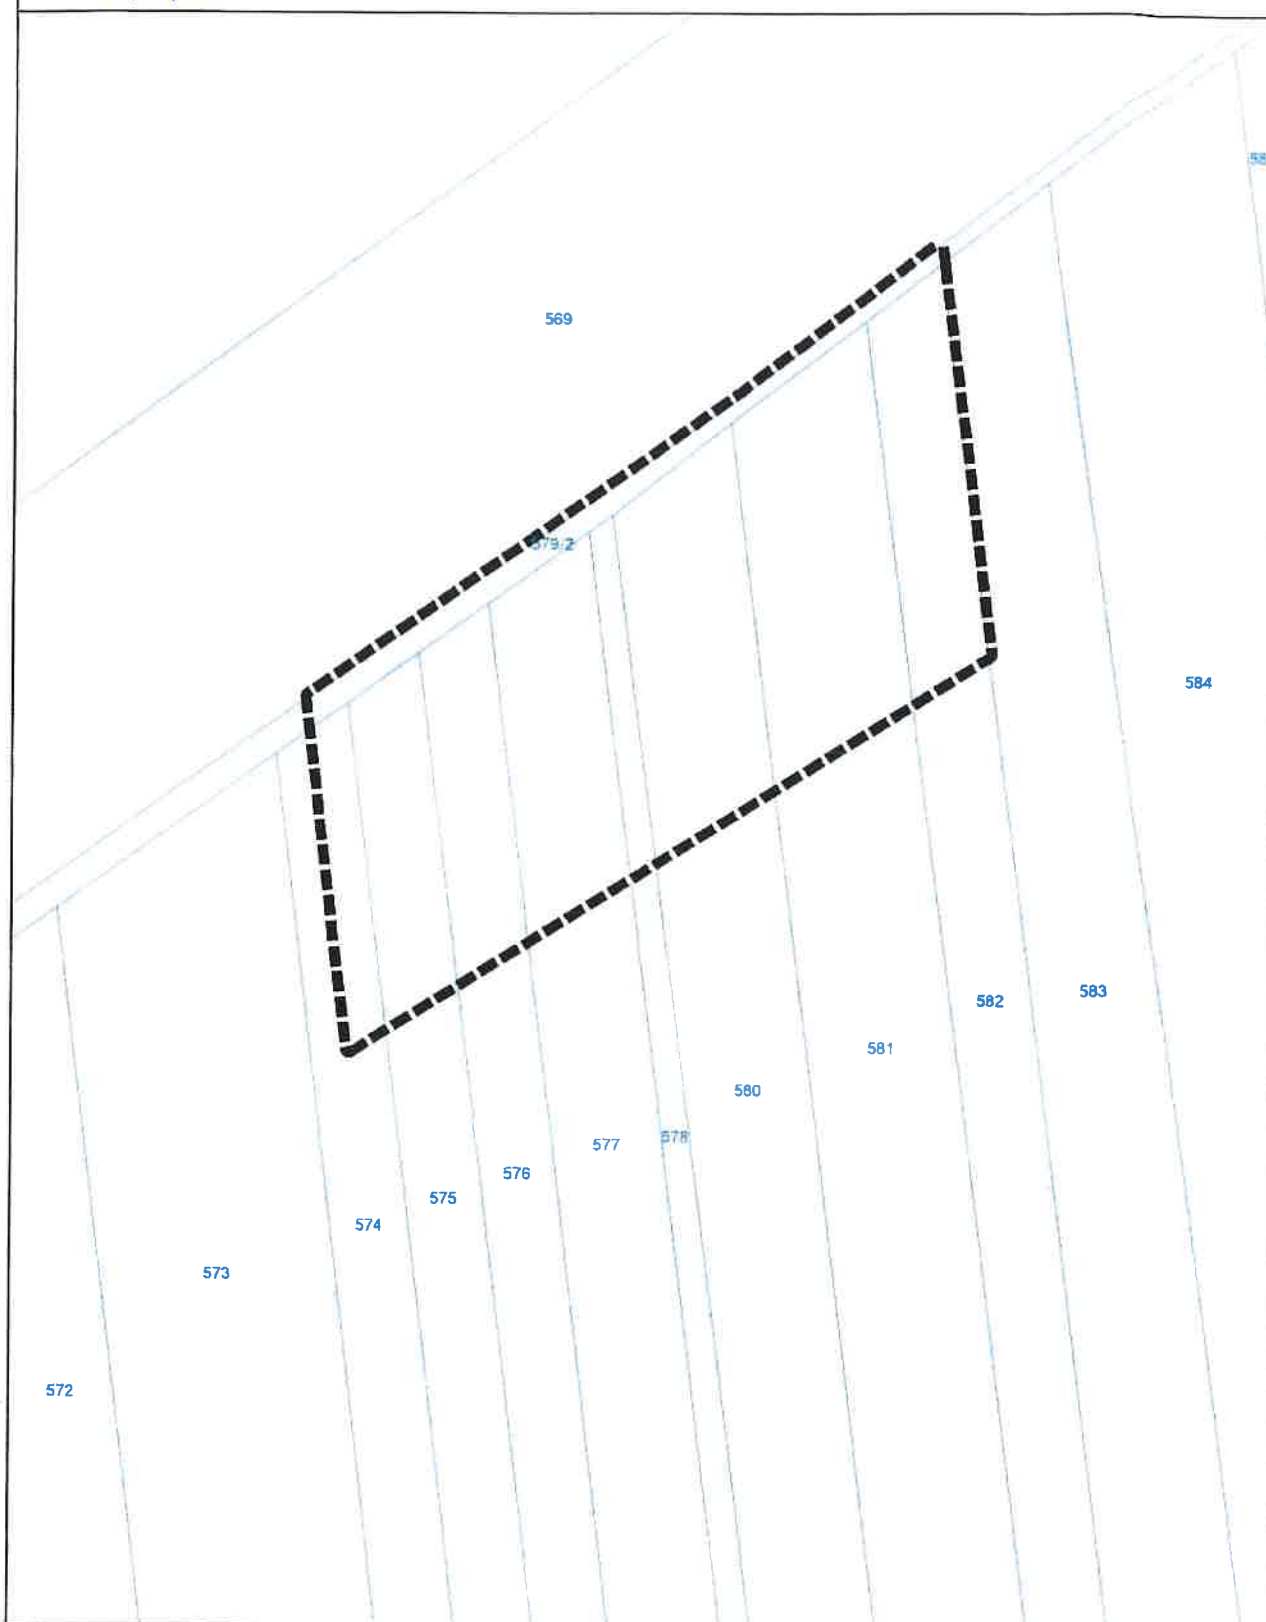

■■■■ GRANICA OBSZARU OBJĘTEGO PLANEM

0 25 50 75 100




PRZEWODNICZĄCA
Rady Miasta i Gminy Jadów

Bożena Krasnodębska
Bożena Krasnodębska

ZAŁĄCZNIK NR 15
DO UCHWAŁY NR XV/108/25
RADY MIASTA I GMINY JADÓW
Z DNIA 24.05.25 R.

OBRĘB SZEWNICA

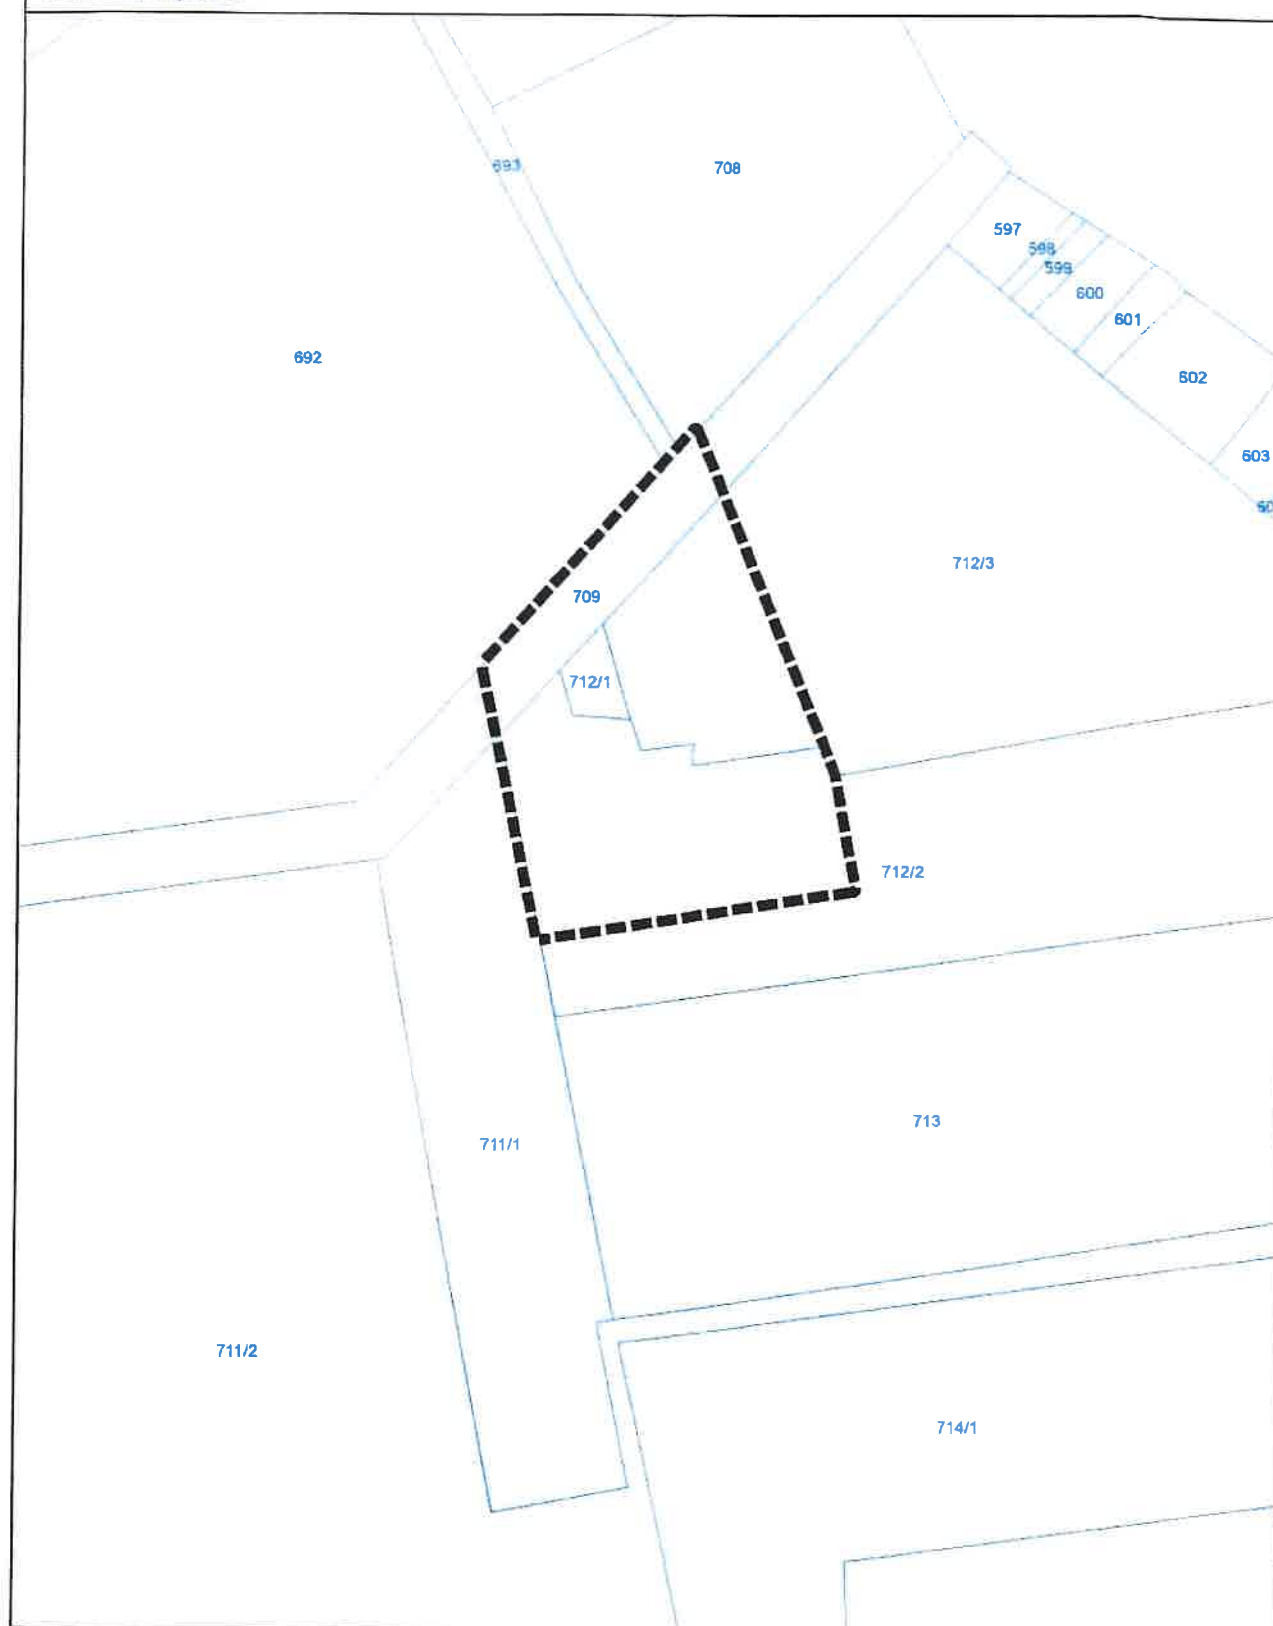

■■■■ GRANICA OBSZARU OBJĘTEGO PLANEM

0 25 50 75 100 m



PRZEWODNICZĄCA
Rady Miasta i Gminy Jadów

[Signature]
Bożena Krasnodebska

ZAŁĄCZNIK NR 16
DO UCHWAŁY NR XV/108/25
RADY MIASTA I GMINY JADÓW
Z DNIA 24.05.25 R.

OBRĘB WÓŁKA SULEJOWSKA



■■■■■ GRANICA OBSZARU OBJĘTEGO PLANEM

0 25 50 75 100 m




PRZEWODNICZĄCA
Rady Miasta i Gminy Jadów

Bożena Krashodębska

ZALĄCZNIK NR 17
DO UCHWAŁY NR *XV/108/25*
RADY MIASTA I GMINY JADÓW
Z DNIA *24.10.2025* R.

OBRĘB SULEJÓW

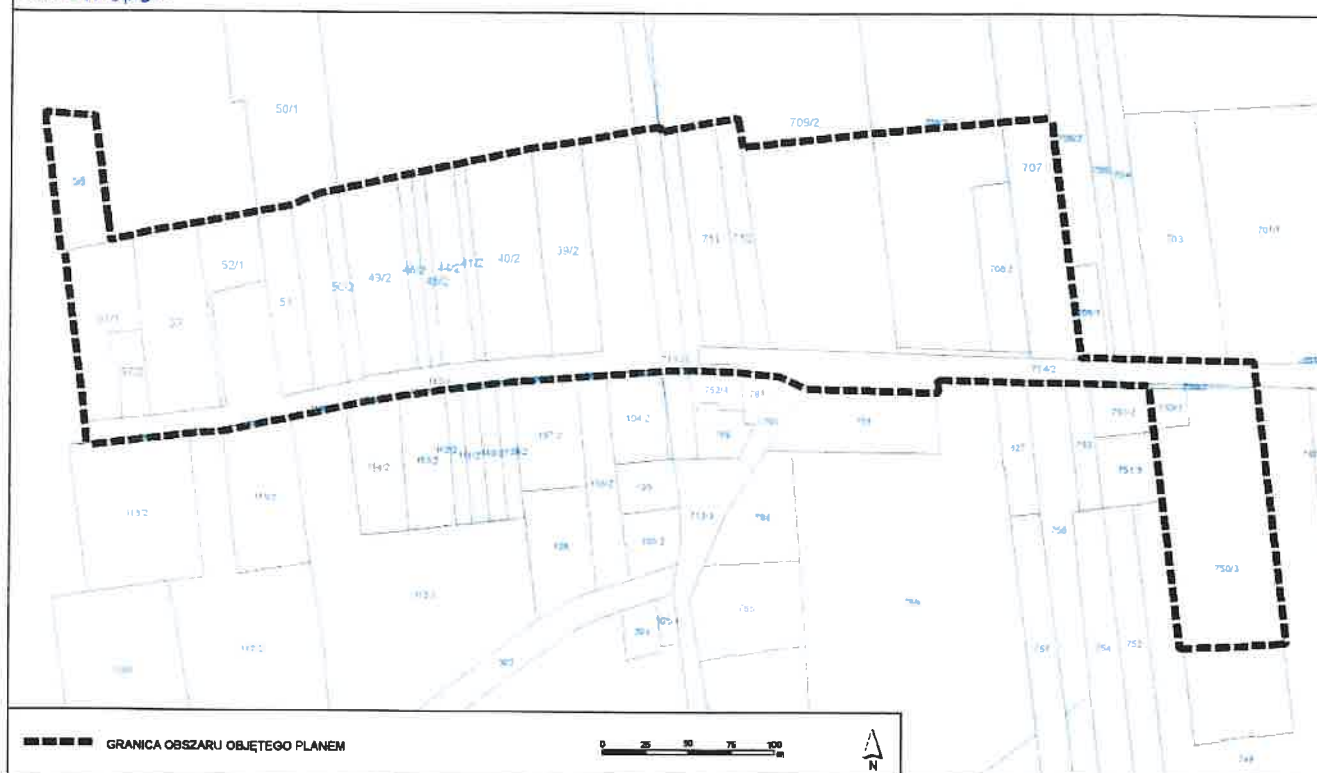

PRZEWODNICZĄCA
Rady Miasta i Gminy Jadów

Bożena Krasnodębska
Bożena Krasnodębska

ZAŁĄCZNIK NR 18
DO UCHWAŁY NR XV/108/25
RADY MIASTA I GMINY JADÓW
Z DNIA 21/05/25 R.

OBRĘB SULEJÓW



■■■■ GRANICA OBSZARU OBJĘTEGO PLANEM

0 25 50 75 100 m




PRZEWODNICZĄCA
Rady Miasta i Gminy Jadów

Bożena Krasnodebska

ZALĄCZNIK NR 20
DO UCHWAŁY NR XV/108/25
RADY MIASTA I GMINY JADÓW
Z DNIA 24/05/25 R.


OBRĘB NOWY JADÓW

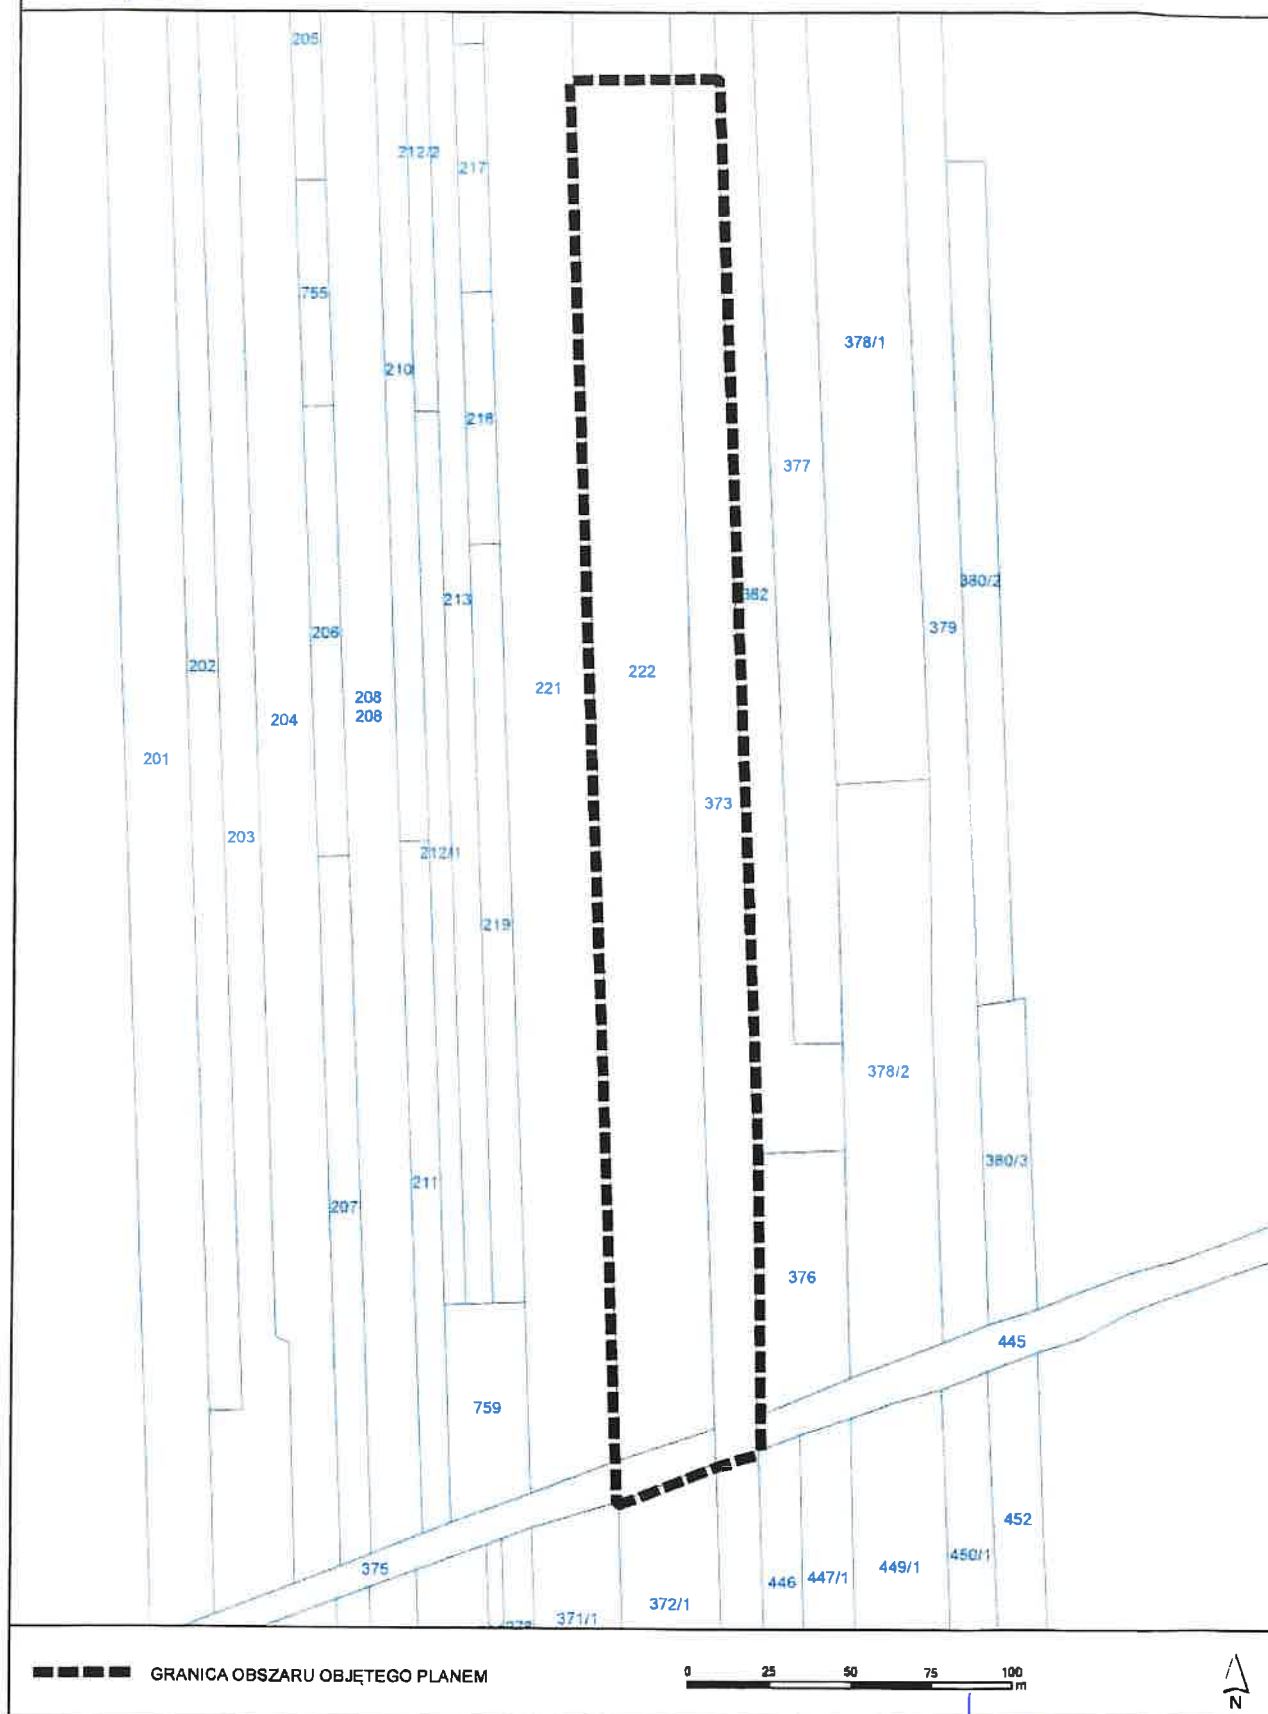

PRZEWODNICZĄCA
Rady Miasta i Gminy Jadów
[Signature]
Bożena Krasnodębska

Załącznik nr 21
do uchwały nr XV/108/25
Rady Miasta i Gminy Jadów
z dnia 24.05.25 r.

OBRĘB JADÓW

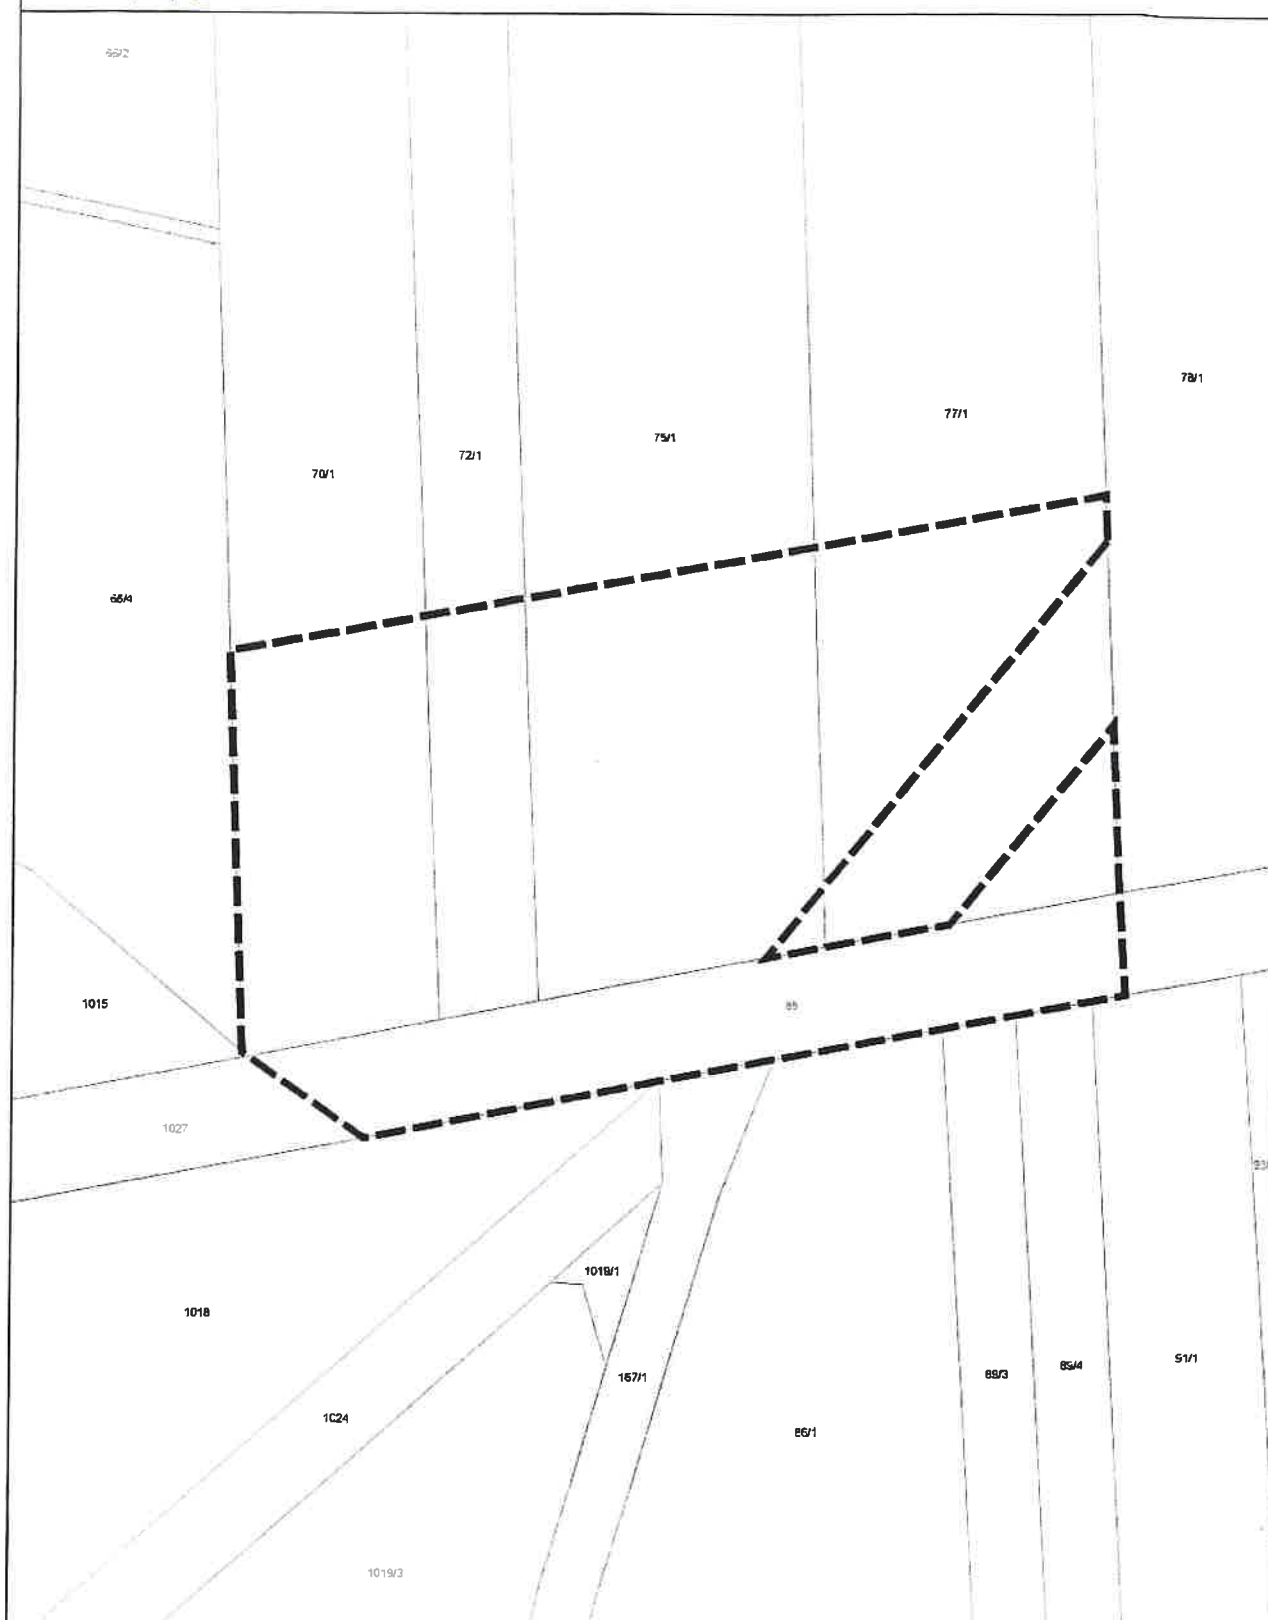

--- GRANICA OBSZARU OBJĘTEGO PLANEM

0 25 50 75 100 m




PRZEWODNICZĄCA
Rady Miasta i Gminy Jadów

Bożena Krasnodębska

ZAŁĄCZNIK NR 22
DO UCHWAŁY NR XV/108/25
RADY MIASTA I GMINY JADÓW
Z DNIA 24/05/25 R.

OBRĘB JADÓW

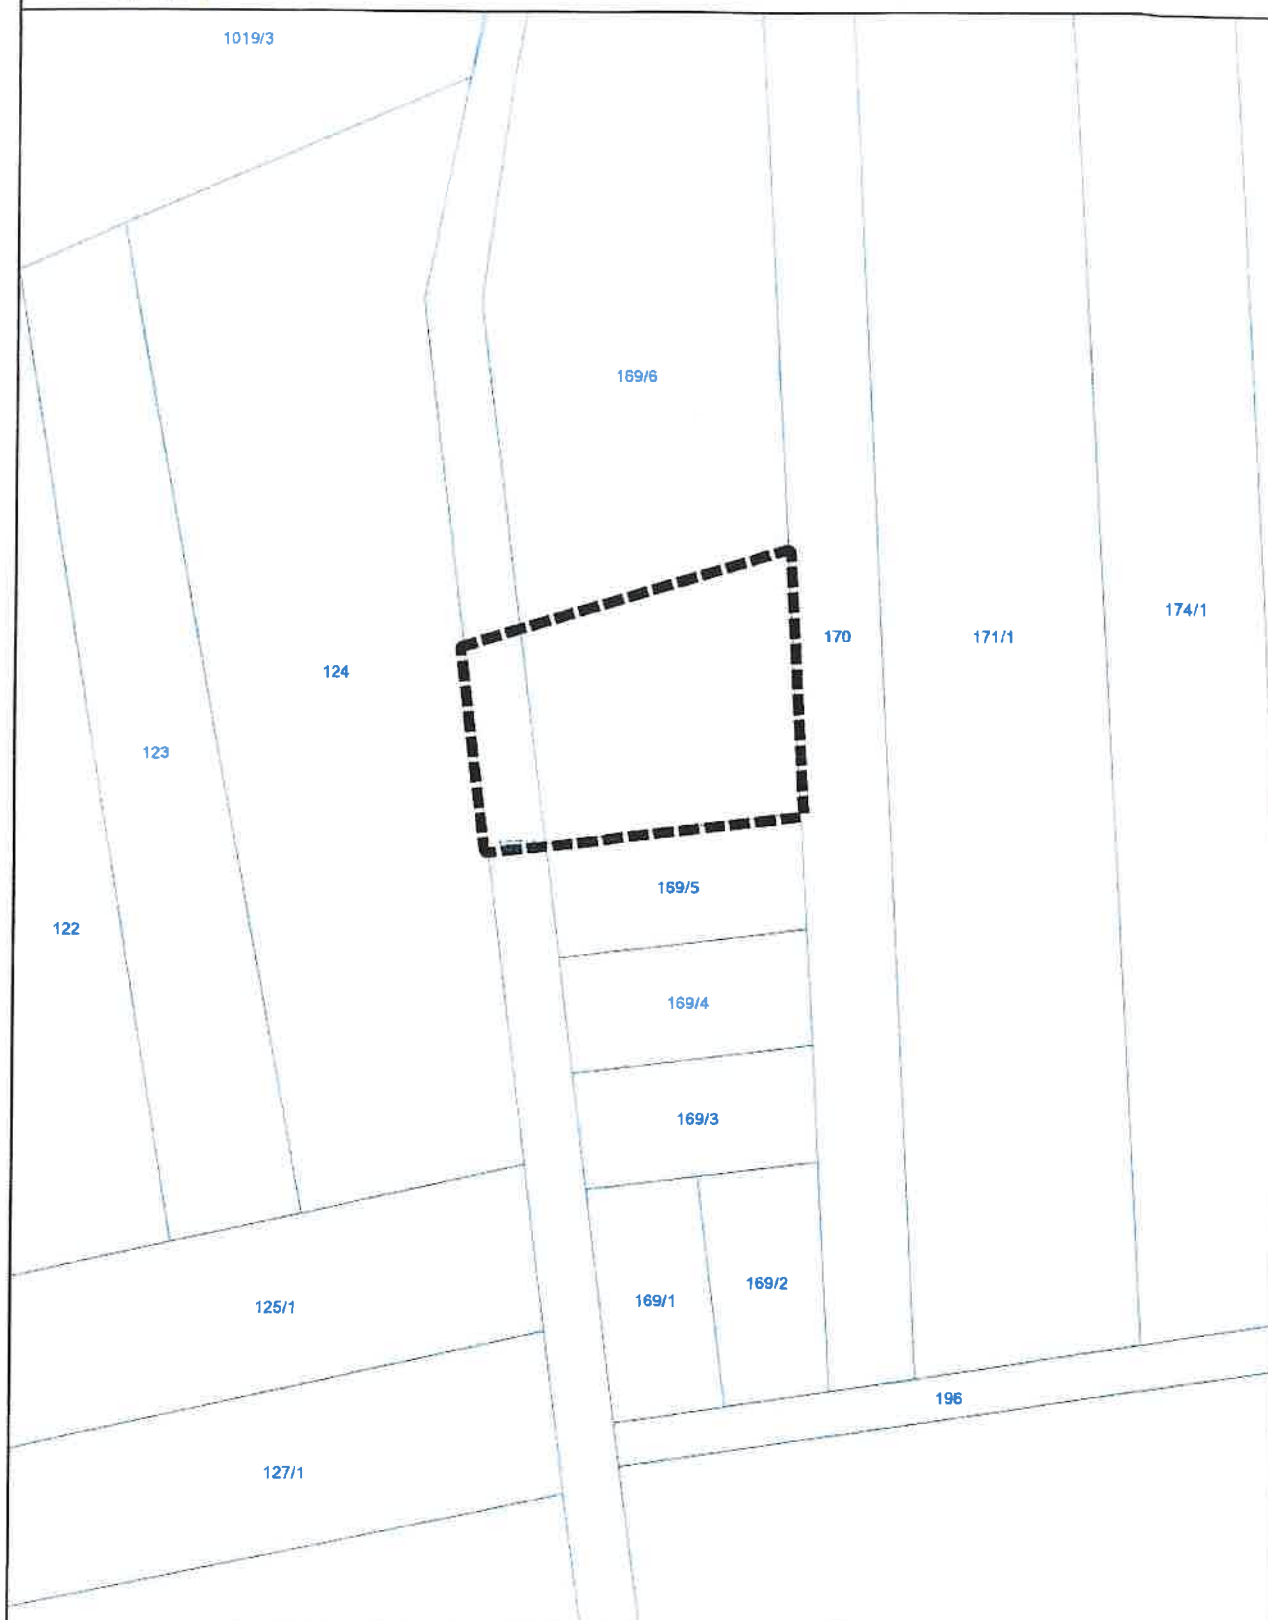

■■■■■ GRANICA OBSZARU OBJĘTEGO PLANEM

0 25 50 75 100 m



PRZEWODNICZĄCA
Rady Miasta i Gminy Jadów

Bożena Krasnodębska

OBRĘB JADÓW



ZAŁĄCZNIK NR 24
DO UCHWAŁY NR *XV/108/25*
RADY MIASTA I GMINY JADÓW
Z DNIA *24/05/25* R.

OBRĘB WÓJTY



■■■■ GRANICA OBSZARU OBJĘTEGO PLANEM

0 10 20 30 40 m




PRZEWODNICZĄCA
Rady Miasta i Gminy Jadów

Bożena Krasnodębska
Bożena Krasnodębska

ZAŁĄCZNIK NR 25
DO UCHWAŁY NR XV/108/25
RADY MIASTA I GMINY JADÓW
Z DNIA 24.05.25 R.

OBRĘB BORKI

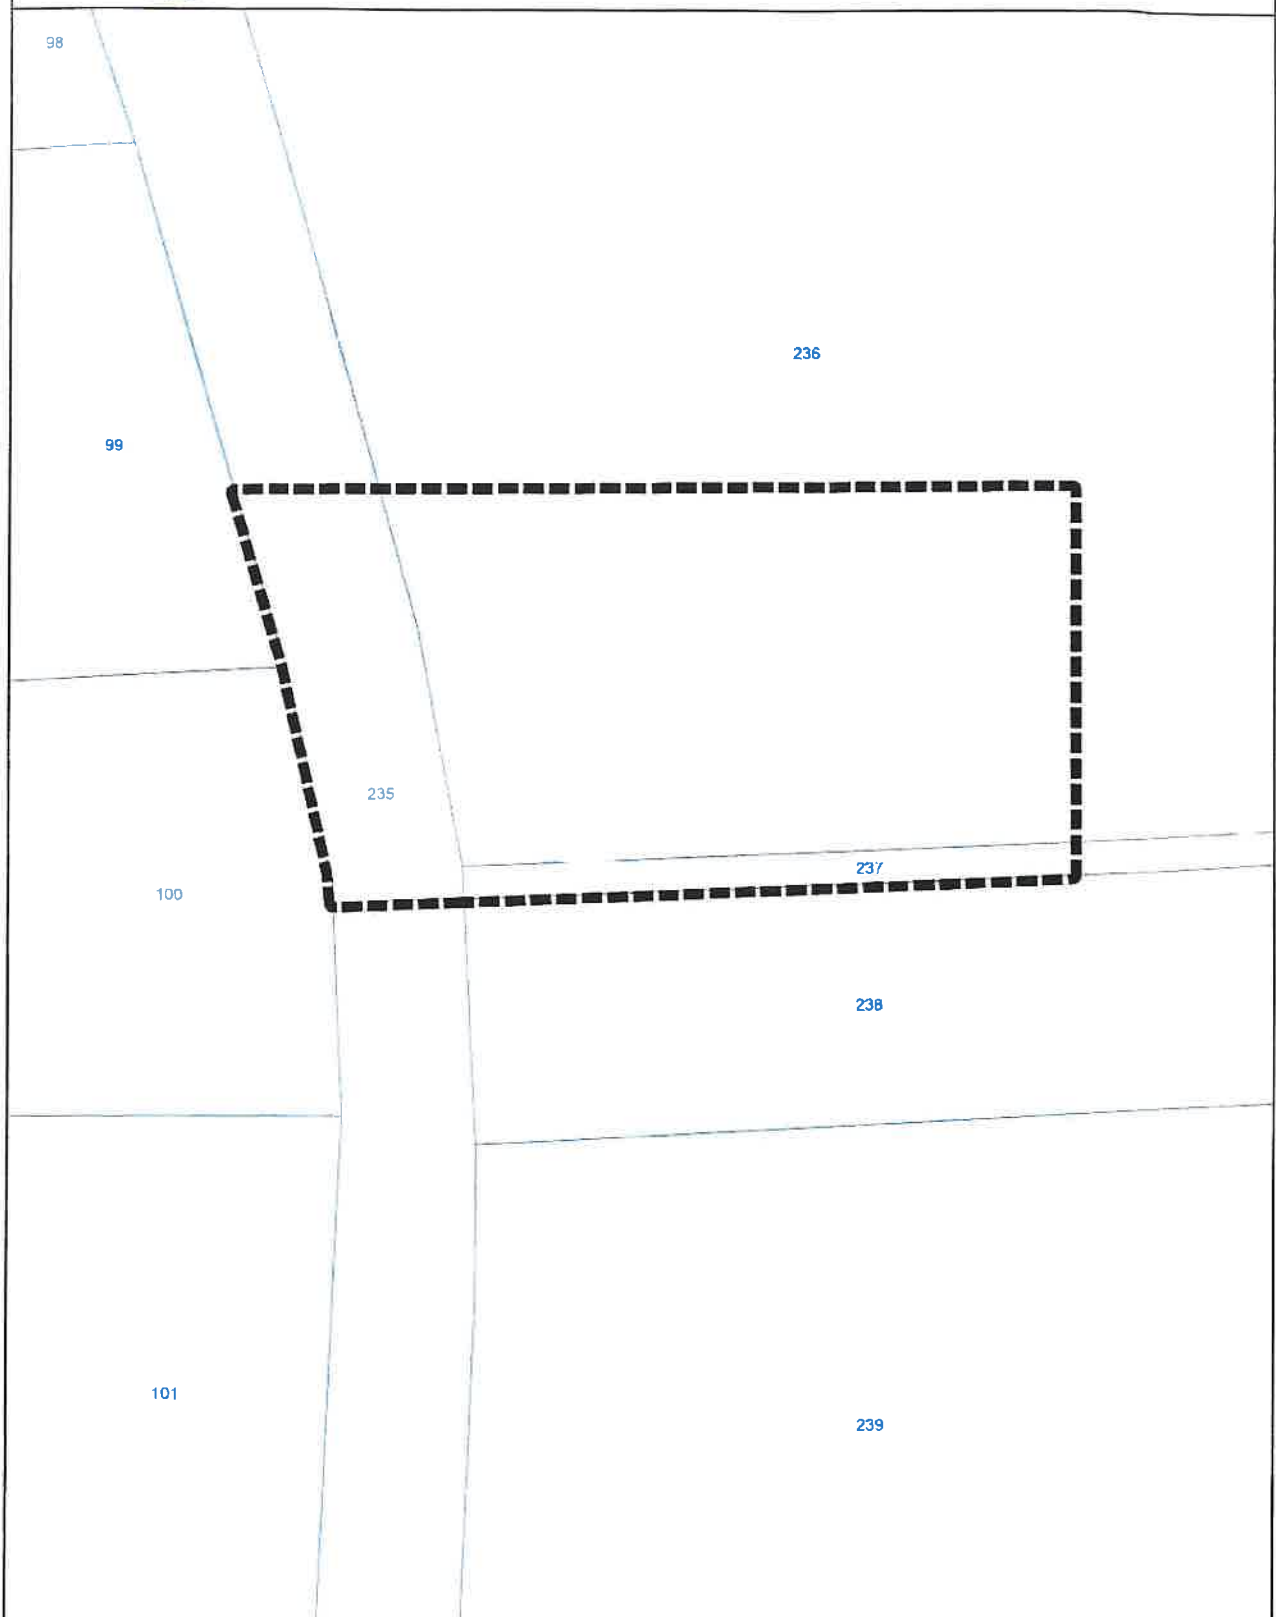

■■■■■ GRANICA OBSZARU OBJĘTEGO PLANEM

0 10 20 30 40 m




PRZEWODNICZĄCA
Rady Miasta i Gminy Jadów

Bożena Krasnodębska
Bożena Krasnodębska

ZALĄCZNIK NR 26
DO UCHWAŁY NR XVI/108/25
RADY MIASTA I GMINY JADÓW
Z DNIA 21/05/25 R.

OBRĘB ZAWISZYN

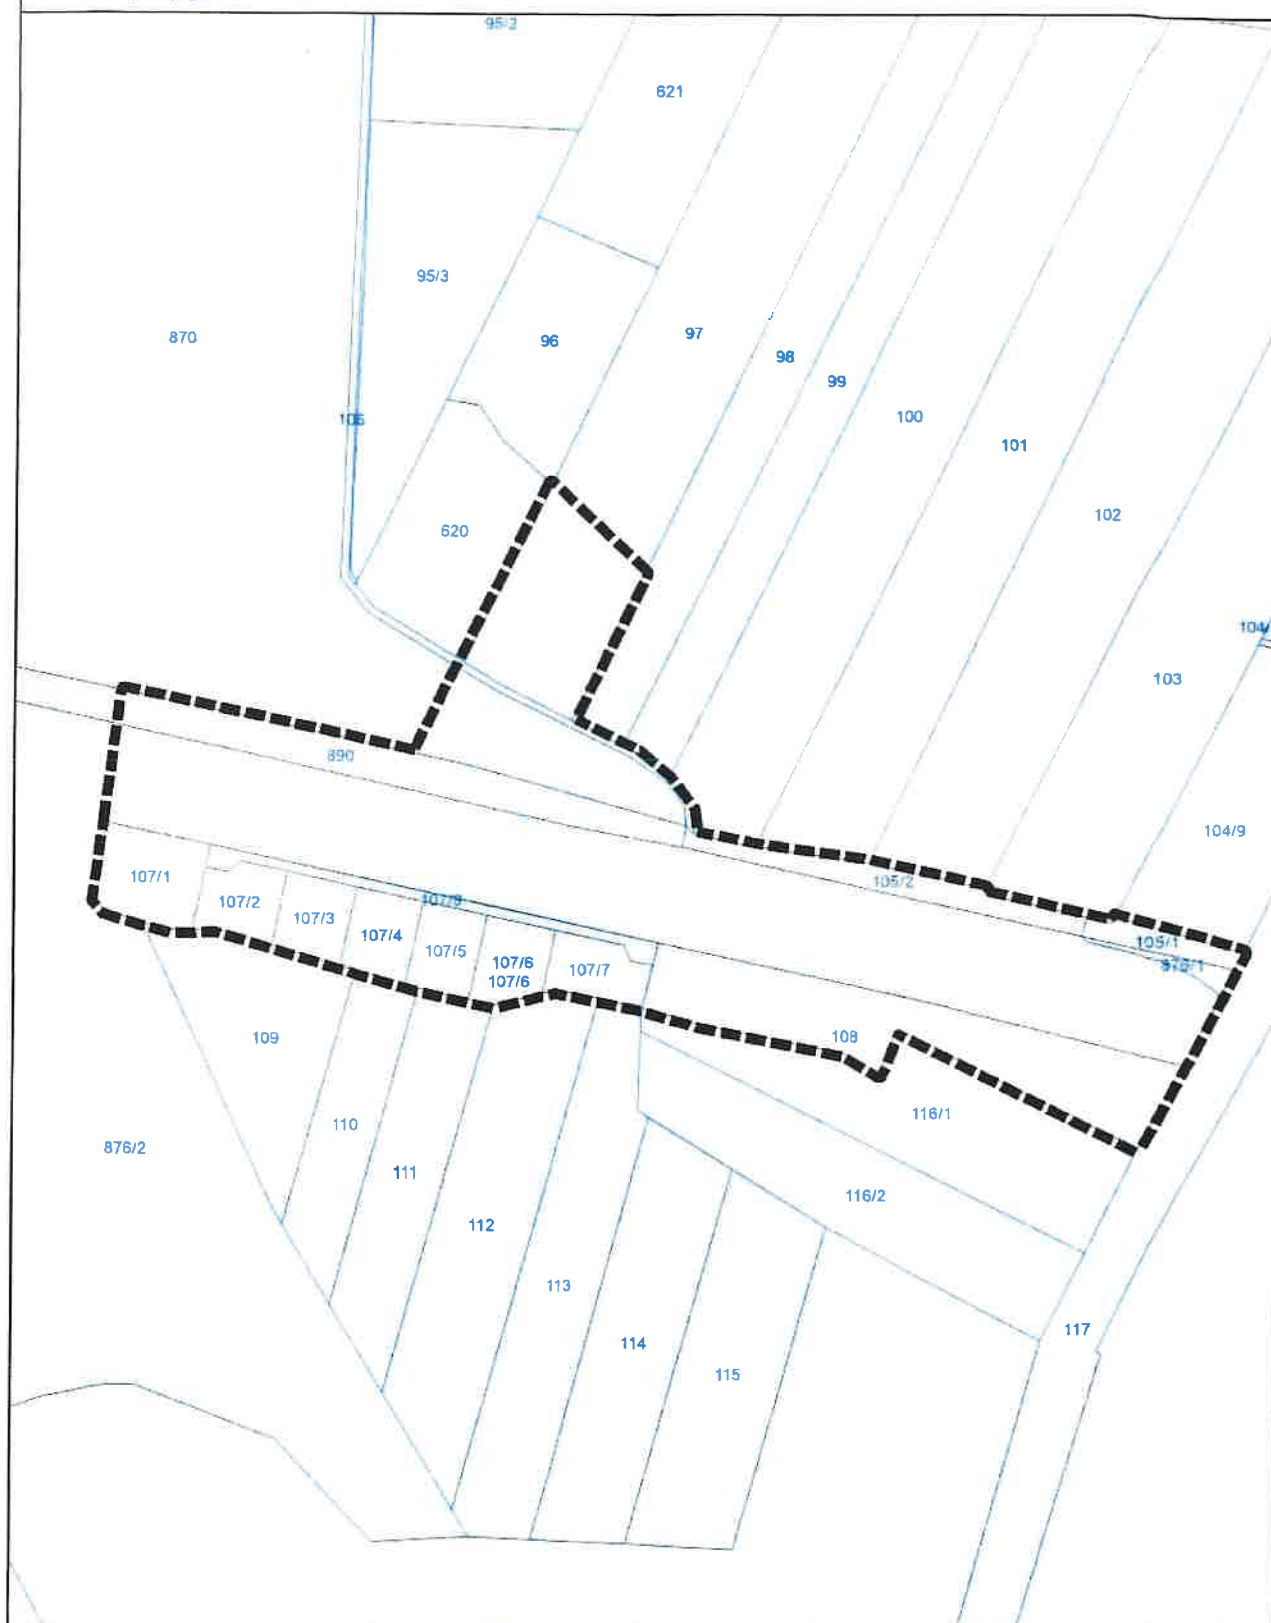

■■■■■ GRANICA OBSZARU OBJĘTEGO PLANEM


0 50 100 150 200 m



PRZEWODNICZĄCA
Rady Miasta i Gminy Jadów
[Signature]
Bożena Krasnodębska

ZAŁĄCZNIK NR 28
DO UCHWAŁY NR XV/108/25
RADY MIASTA I GMINY JADÓW
Z DNIA 24.05.25 R.

OBRĘB ZAWISZYN

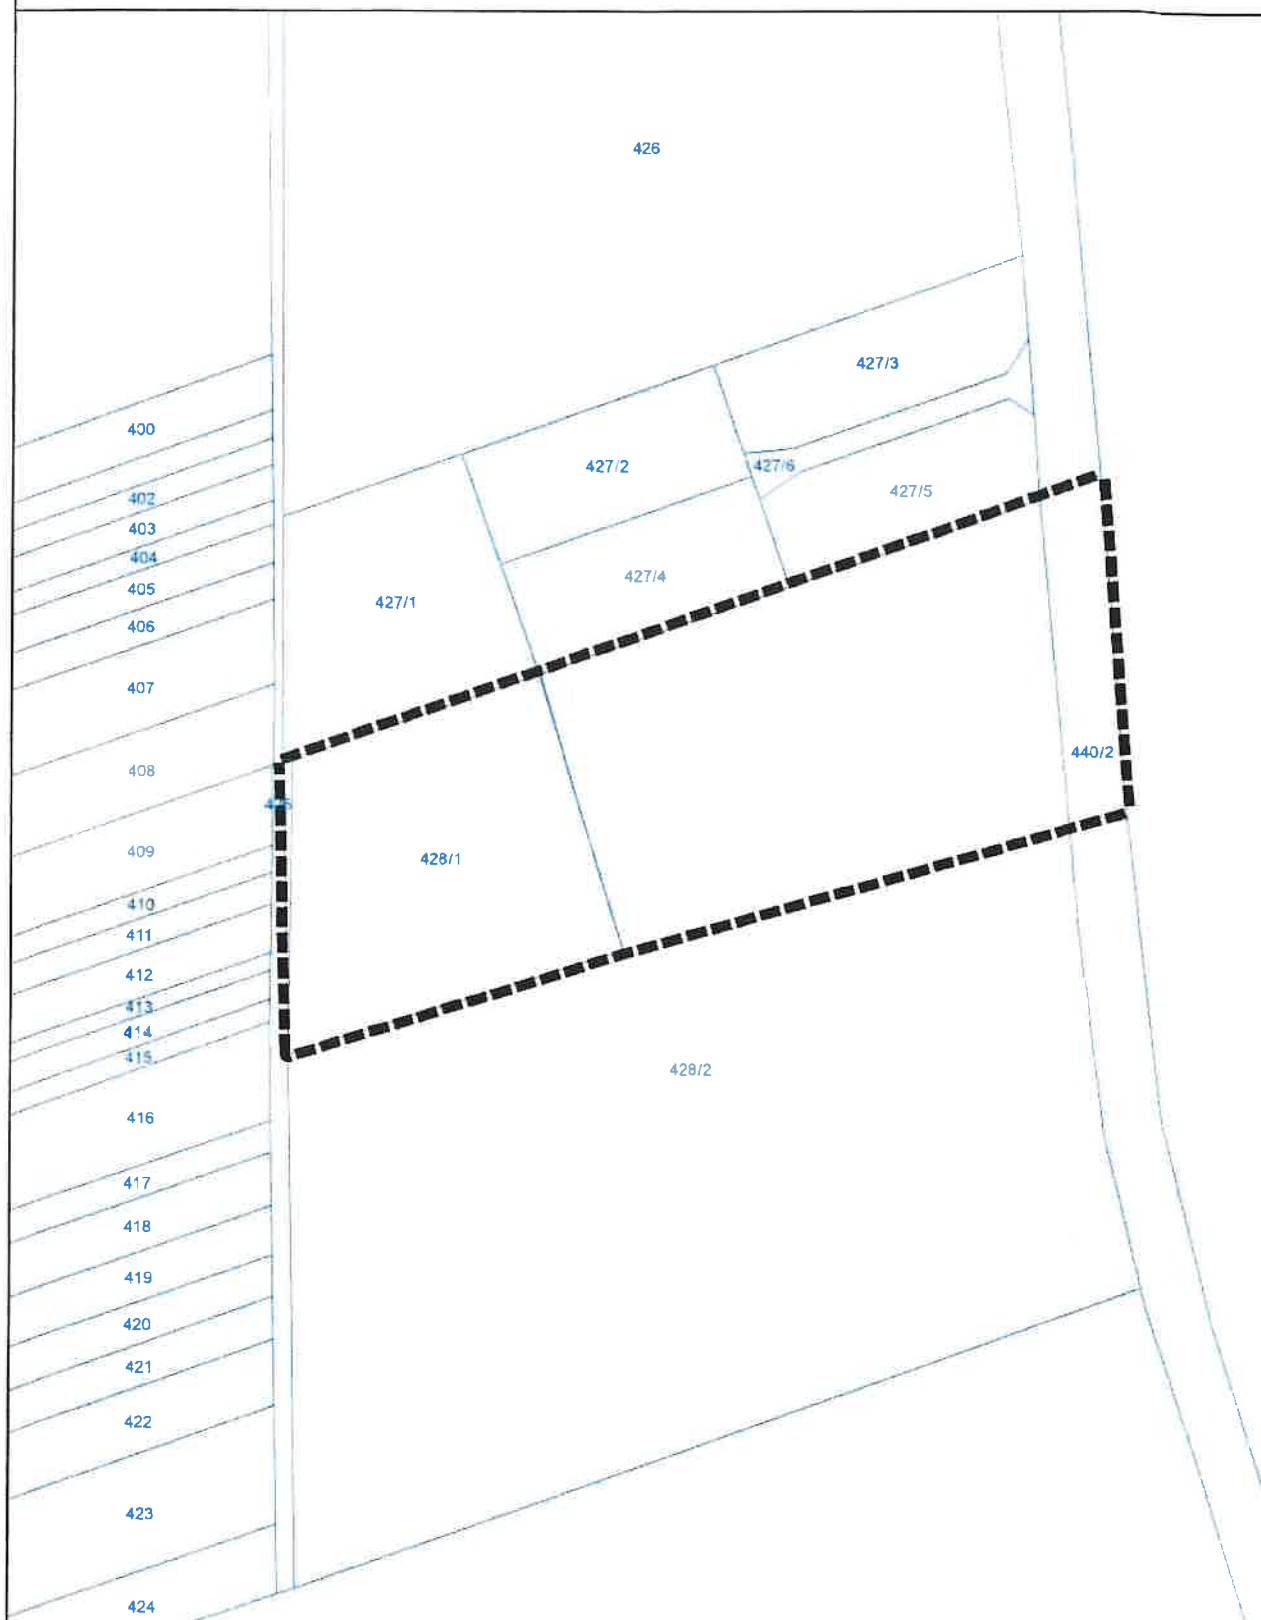

■■■■■ GRANICA OBSZARU OBJĘTEGO PLANEM

0 25 50 75 100 m




PRZEWODNICZĄCA
Rady Miasta i Gminy Jadów

Bożena Krasnodębska

ZAŁĄCZNIK NR 31
DO UCHWAŁY NR XV/108/25
RADY MIASTA I GMINY JADÓW
Z DNIA 21/05/25 R.

OBRĘB STAROWOLA

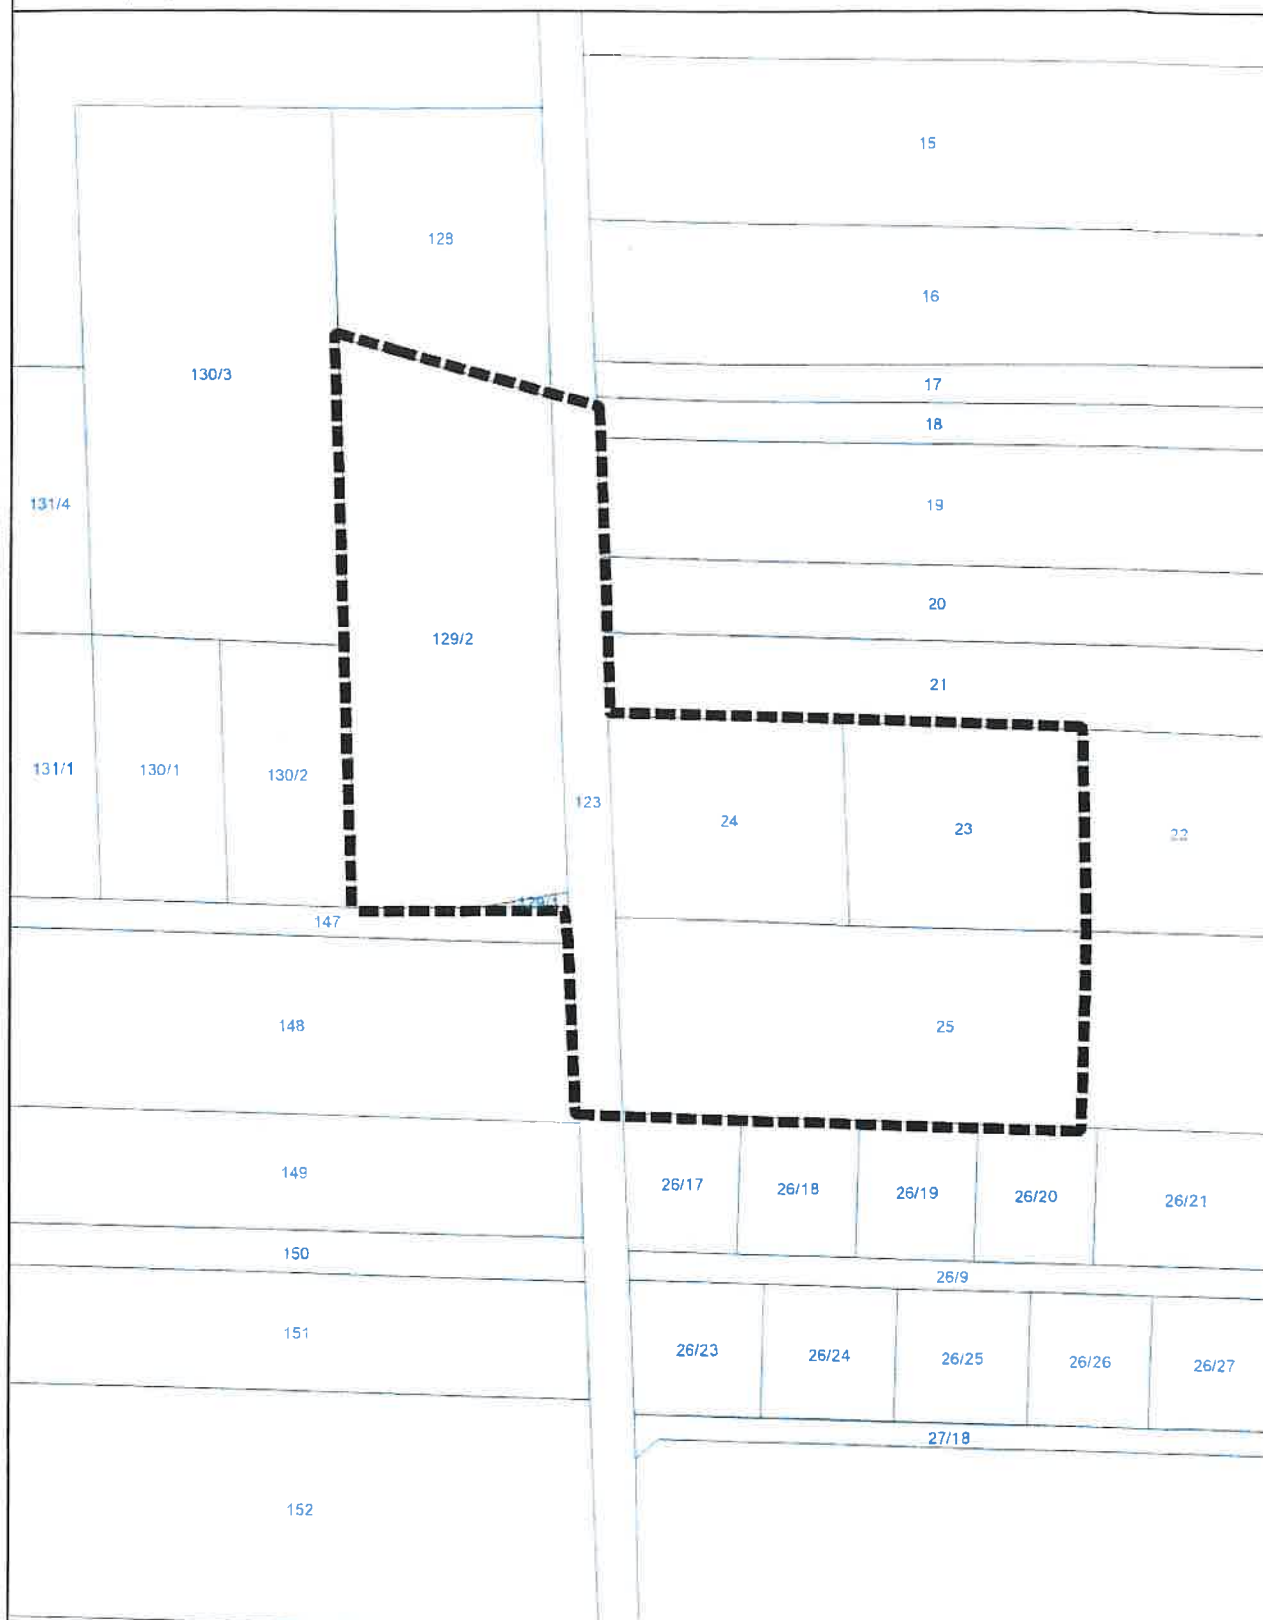

■■■■■ GRANICA OBSZARU OBJĘTEGO PLANEM


0 25 50 75 100 m



PRZEWODNICZĄCA
Rady Miasta i Gminy Jadów
Bożena Krasnodębska

ZAŁĄCZNIK NR 32
DO UCHWAŁY NR XV/108/25
RADY MIASTA I GMINY JADÓW
Z DNIA 24.05.25 R.


OBRĘB STAROWOLA

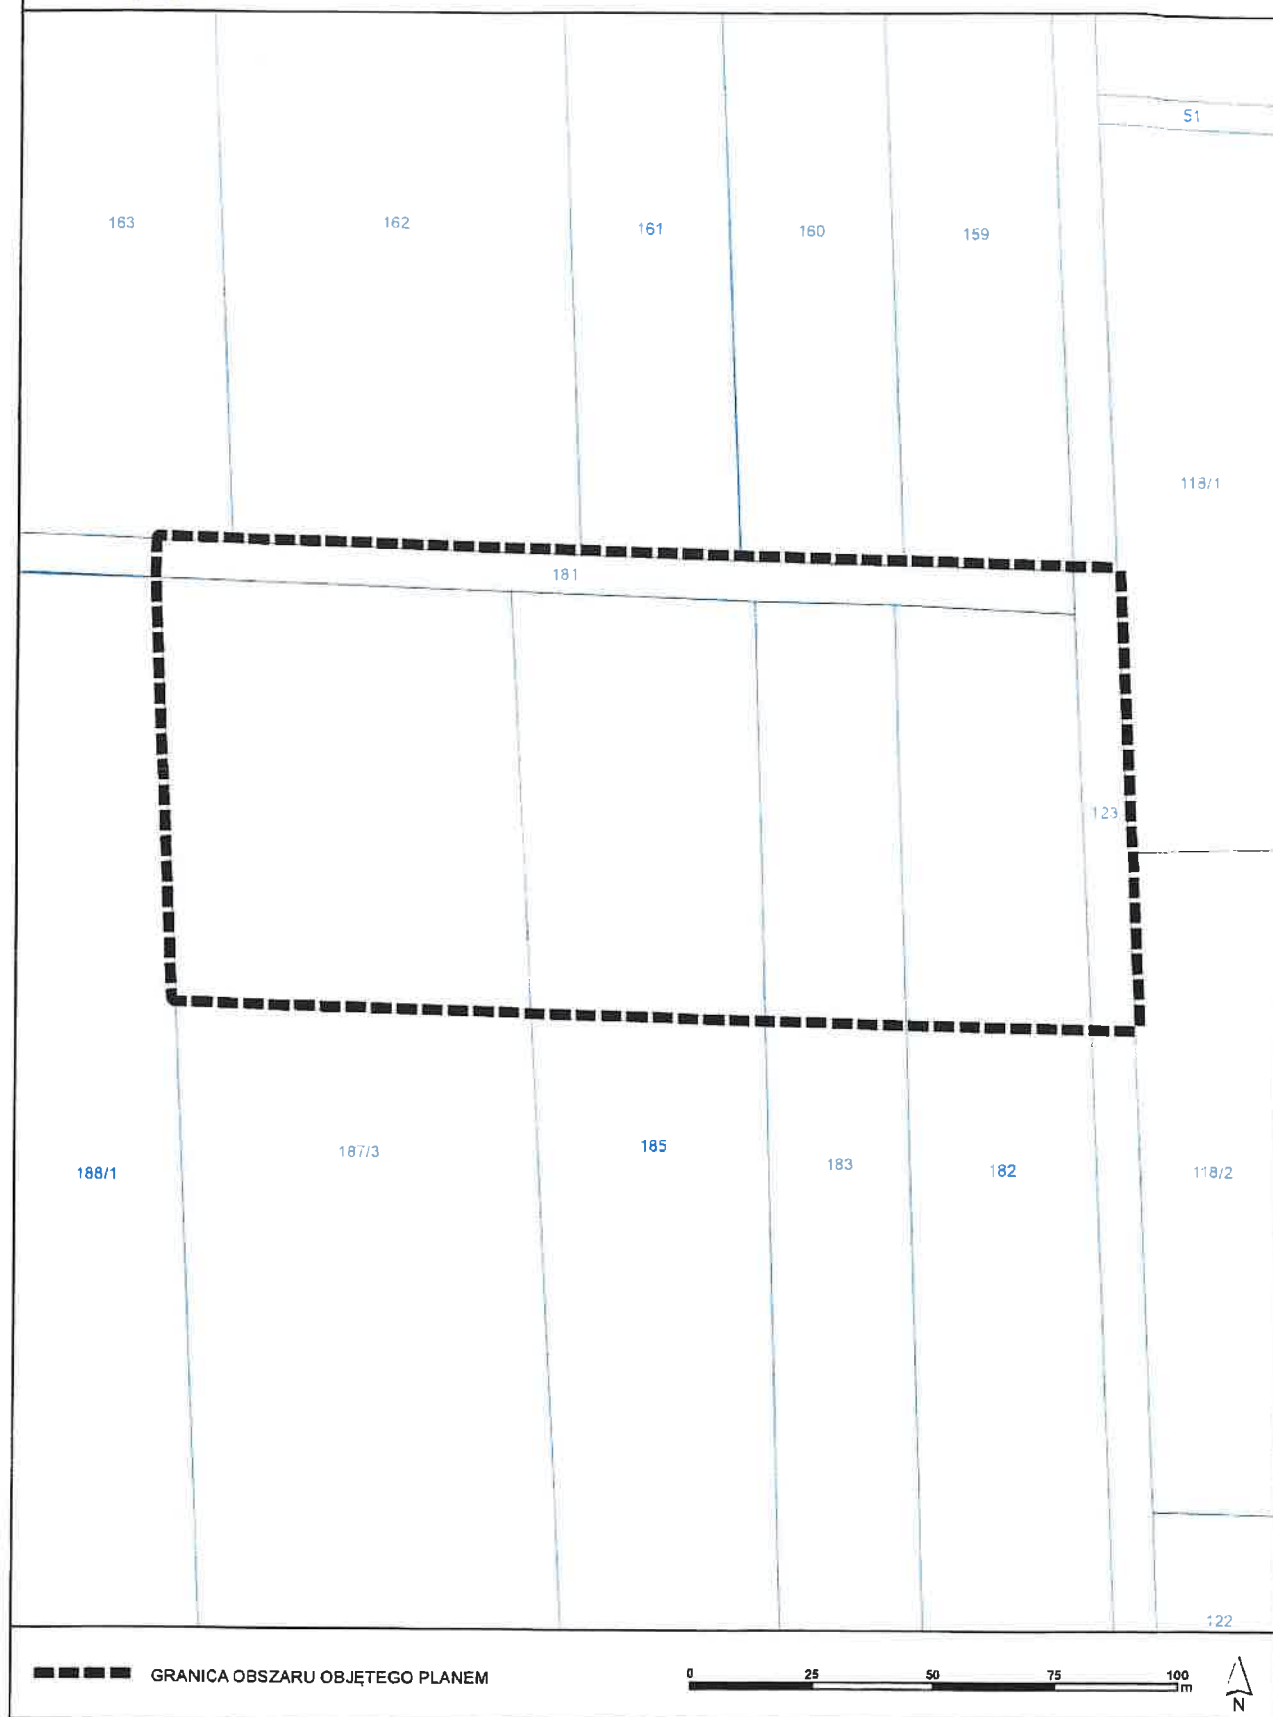

PRZEWODNICZĄCA
Rady Miasta i Gminy Jadów
Bożena Krasnodębska

ZAŁĄCZNIK NR 33
DO UCHWAŁY NR XV/108/25
RADY MIASTA I GMINY JADÓW
Z DNIA 24.05.25 R.

OBRĘB STAROWOLA

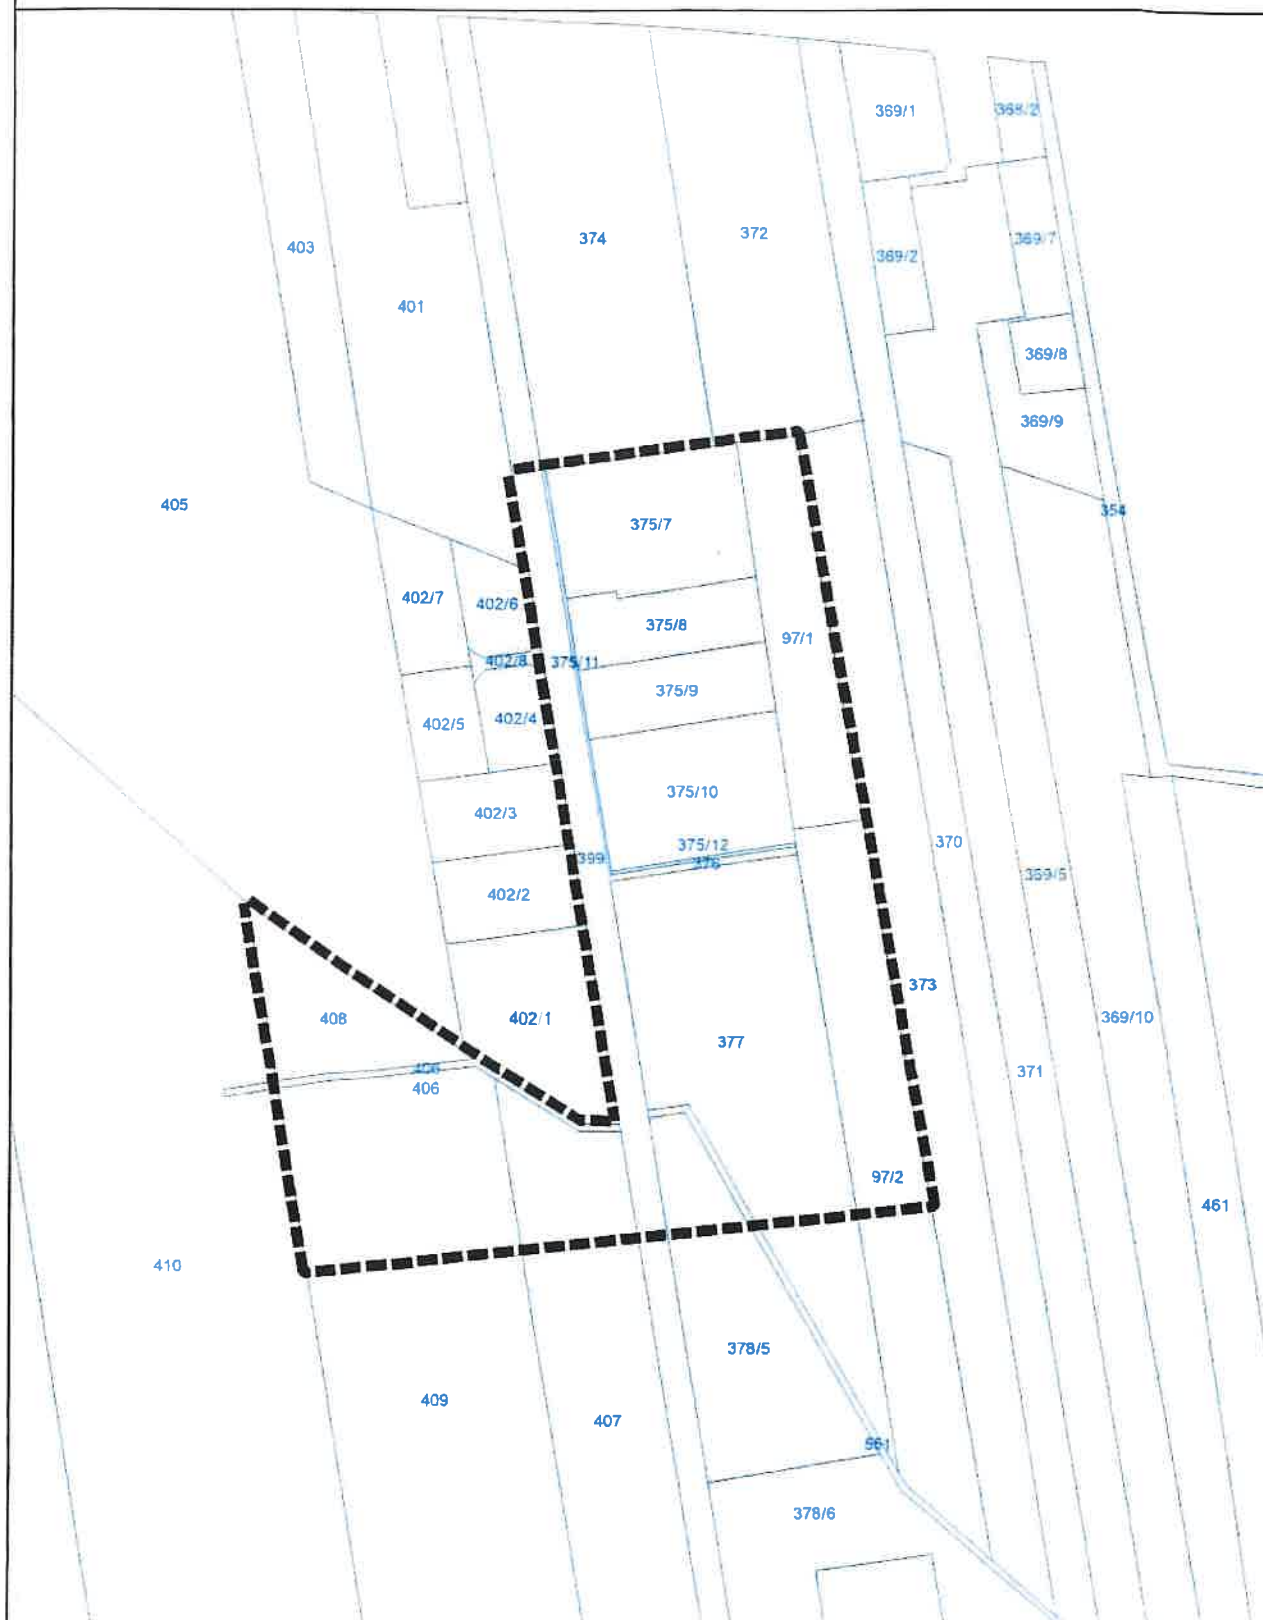

■■■■■ GRANICA OBSZARU OBJĘTEGO PLANEM

0 50 100 150 200 m



PRZEWODNICZĄCA
Rady Miasta i Gminy Jadów


Bożena Krasnodębska

ZAŁĄCZNIK NR 34
DO UCHWAŁY NR XV/108/25
RADY MIASTA I GMINY JADÓW
Z DNIA 21.05.25 R.

OBREB STAROWOLA



■■■■ GRANICA OBSZARU OBJĘTEGO PLANEM

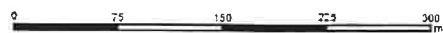

PRZEWODNICZĄCA
Rady Miasta i Gminy Jadów

Bożena Krasnodebska

ZAŁĄCZNIK NR 35
DO UCHWAŁY NR *XV/108/125*
RADY MIASTA I GMINY JADÓW
Z DNIA *21.05.25* R.

OBRĘB STAROWOLA



■■■■■ GRANICA OBSZARU OBJĘTEGO PLANEM


0 50 100 150 200 m



PRZEWODNICZĄCA
Rady Miasta i Gminy Jadów
[Signature]
Bożena Krasnodębska

ZALĄCZNIK NR 36
DO UCHWAŁY NR XV/108/25
RADY MIASTA I GMINY JADÓW
Z DNIA 21.05.25 R.

OBRĘB MYSZADŁA

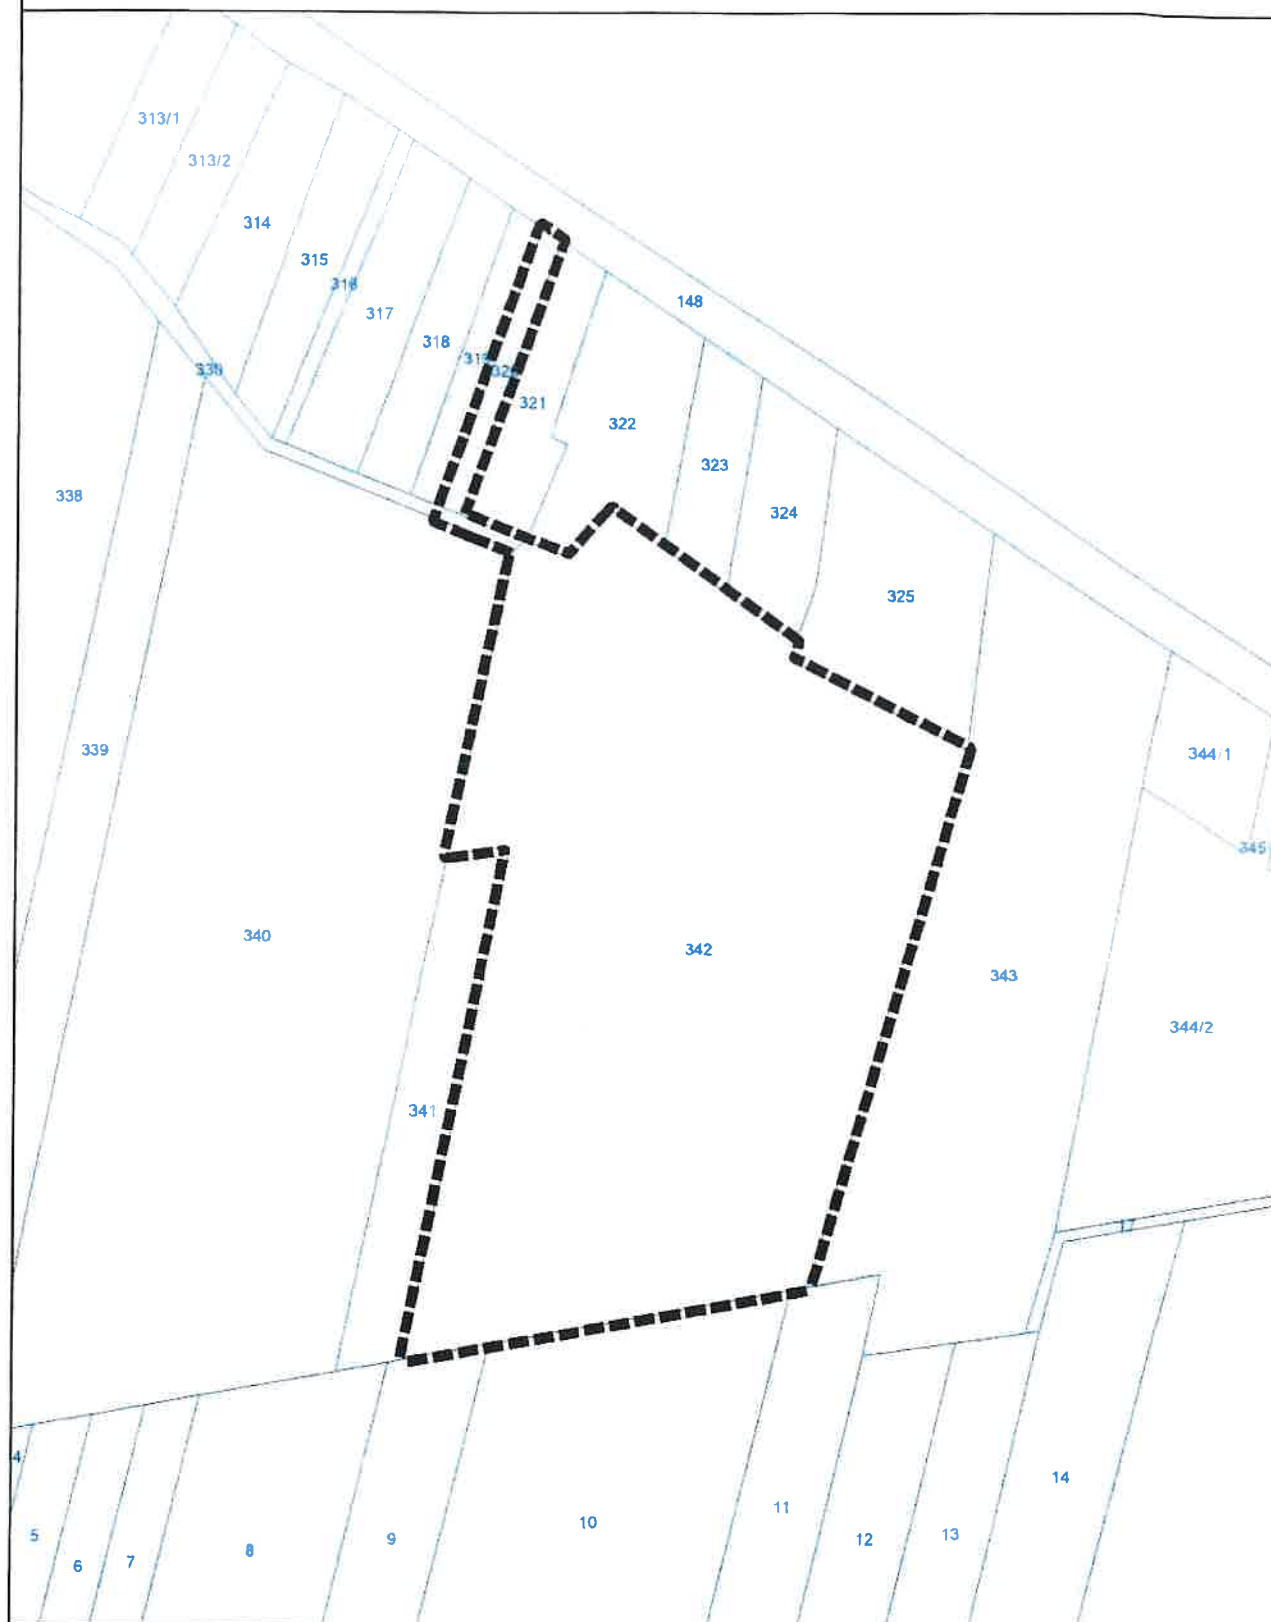

■■■■■ GRANICA OBSZARU OBJĘTEGO PLANEM

0 25 50 75 100 m



PRZEWODNICZĄCA
Rady Miasta i Gminy Jadów

Bożena Krasnodębska

UCHWAŁA NR XV/108/25
RADY MIASTA I GMINY JADÓW
z dnia 21 maja 2025 r.

w sprawie zmiany uchwały Nr LXV/490/24 Rady Miasta i Gminy Jadów z dnia 20 marca 2024r. w sprawie przystąpienia do sporządzenia miejscowego planu zagospodarowania przestrzennego dla wybranych terenów położonych w gminie Jadów

Na podstawie art. 18 ust. 2 pkt 5 ustawy z dnia 8 marca 1990 r. o samorządzie gminnym (Dz. U. 2024r. poz. 1465, z późn. zm.) oraz art. 14 ust. 1 i 2 ustawy z dnia 27 marca 2003r. o planowaniu i zagospodarowaniu przestrzennym (t. j. Dz. U. 2024 poz. 1130, z późn. zm.), Rada Miasta i Gminy Jadów uchwala, co następuje:

§ 1. Zmienia się granica obszaru opracowania miejscowego planu zagospodarowania przestrzennego dla wybranych terenów położonych w gminie Jadów, w związku z czym załączniki graficzne nr 1 - 36 do uchwały Nr LXV/490/24 Rady Miasta i Gminy Jadów z dnia 20 marca 2024r. w sprawie przystąpienia do sporządzenia miejscowego planu zagospodarowania przestrzennego dla wybranych terenów położonych w gminie Jadów otrzymują treść określoną w załącznikach graficznych nr 1 – 18, 20 – 28, 31 - 36 do niniejszej uchwały.

§ 2. Wykonanie uchwały powierza się Burmistrzowi Miasta i Gminy Jadów.

§ 3. Uchwała wchodzi w życie z dniem podjęcia.


Przewodnicząca Rady Miasta i Gminy Jadów
Bożena Krasnodębska