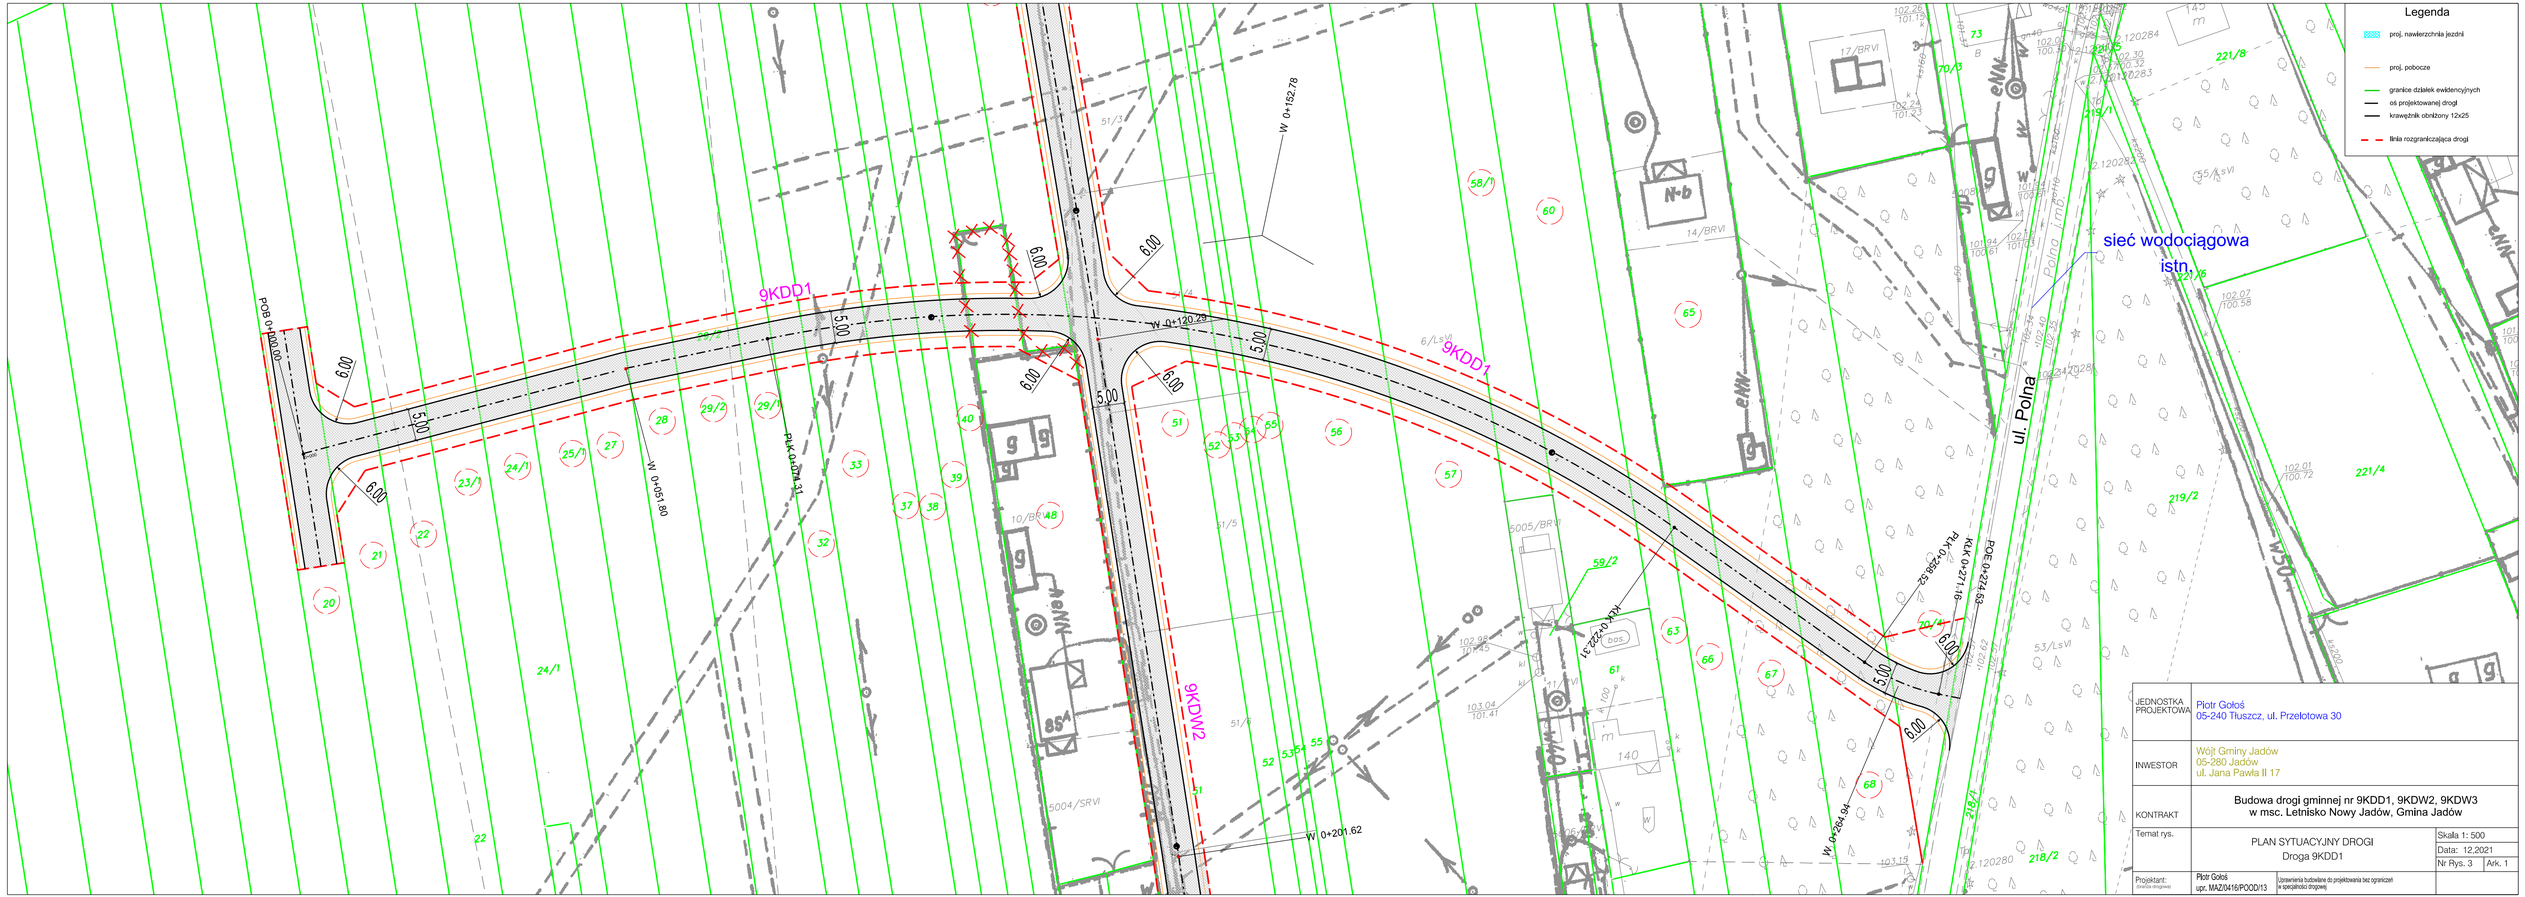

JEDNOSTKA PROJEKTOWA	Piotr Gołoś 05-240 Tłuszcz, ul. Przelotowa 30		
INWESTOR	Wójt Gminy Jadów 05-280 Jadów ul. Jana Pawła II 17		
KONTRAKT	Budowa drogi gminnej nr 9KDD1, 9KDW2, 9KDW3 w msc. Letnisko Nowy Jadów, Gmina Jadów		
Temat rys.	PLAN SYTUACYJNY DROGI Droga 9KDD1	Skala 1: 500 Data: 12.2021 Nr Rys. 3	Ark. 1
Projektant:	Piotr Gołoś upr. MAZ/0416/POOD/13	Uprawnienia budowlane do projektowania bez ograniczeń w specjalności drogowej	