


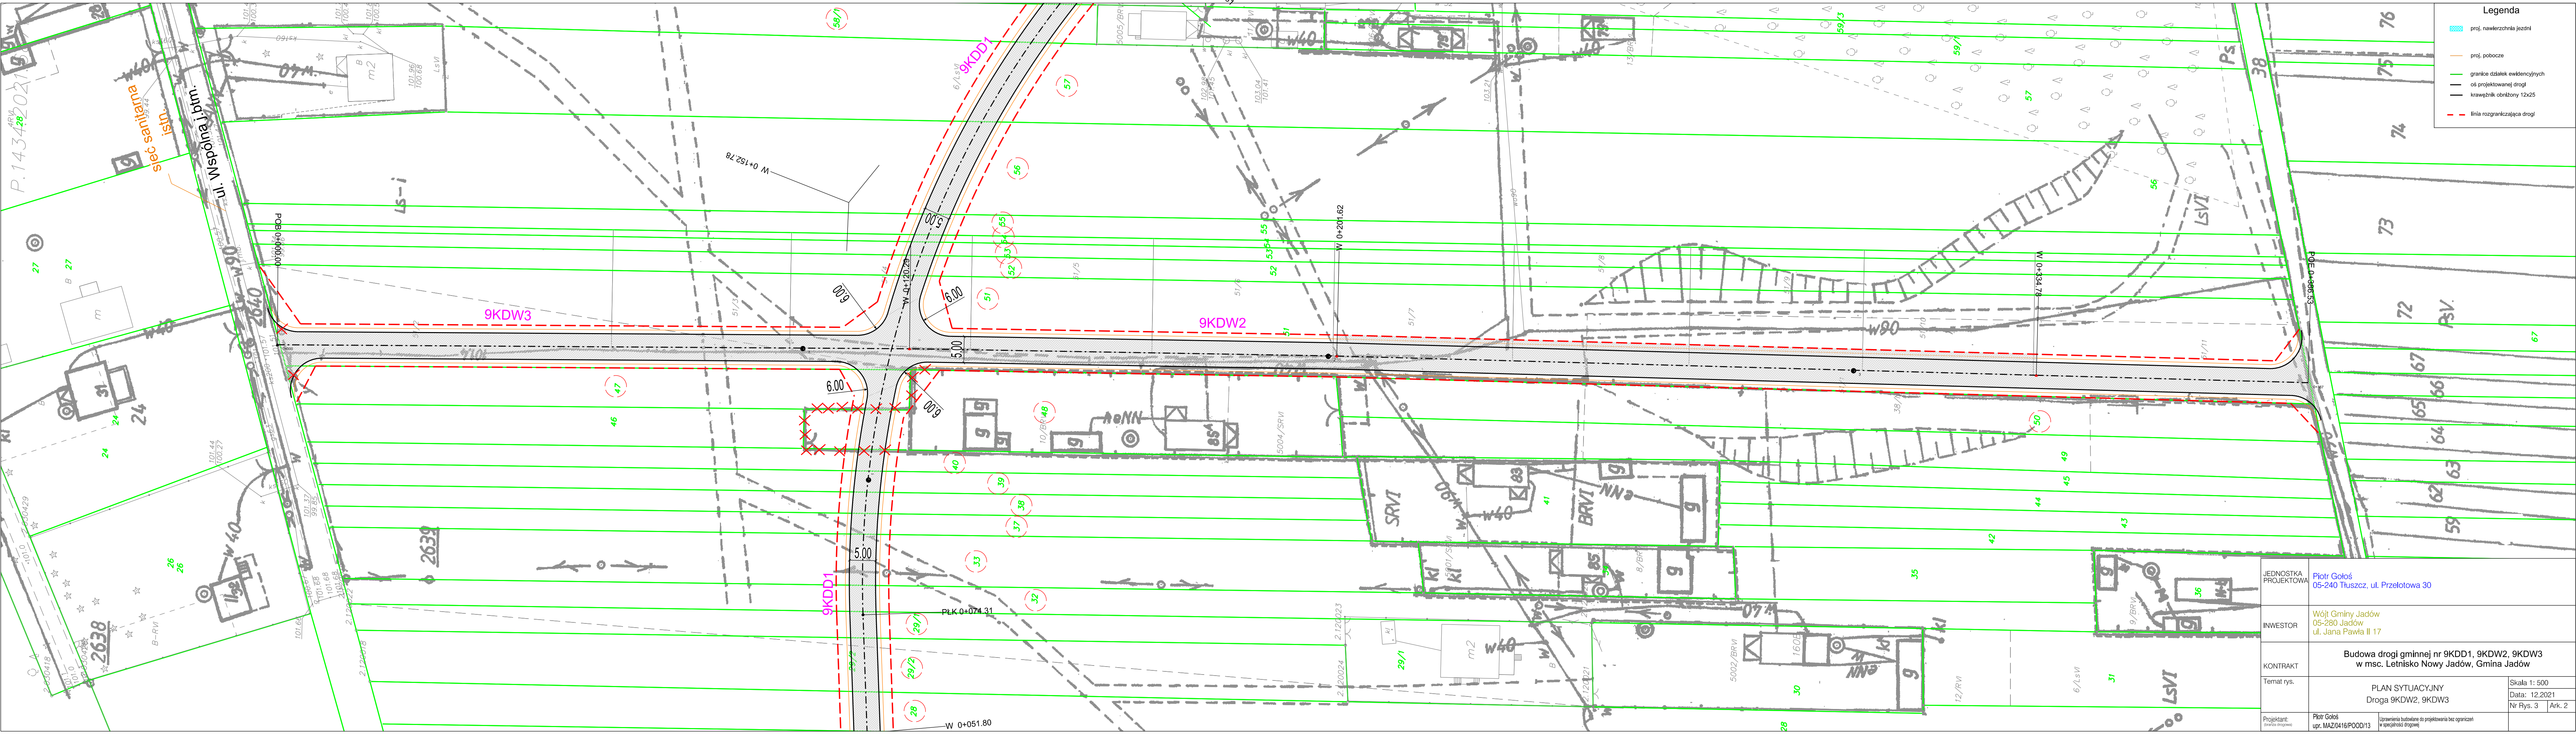

- Legenda
- proj. nawierzchnia jezdni
 - proj. pobocze
 - granice działek ewidencyjnych
 - oś projektowanej drogi
 - krawężnik obniżony 12x25
 - linia rozgraniczająca drogi

JEDNOSTKA PROJEKTOWA	Piotr Goloś 05-240 Tłuszcz, ul. Przelotowa 30		
INWESTOR	Wójt Gminy Jadów 05-280 Jadów ul. Jana Pawła II 17		
KONTRAKT	Budowa drogi gminnej nr 9KDD1, 9KDW2, 9KDW3 w msc. Letnisko Nowy Jadów, Gmina Jadów		
Temat rys.	PLAN SYTUACYJNY		Skala 1: 500
	Droga 9KDW2, 9KDW3		Data: 12.2021
			Nr Rys. 3 Ark. 2
Projektant:	Piotr Goloś	Uprawnienia budowlane do projektowania bez ograniczeń w specjalności drogowej	
(znak drogowy)	upr. MAZ/0416/POOD/13		