


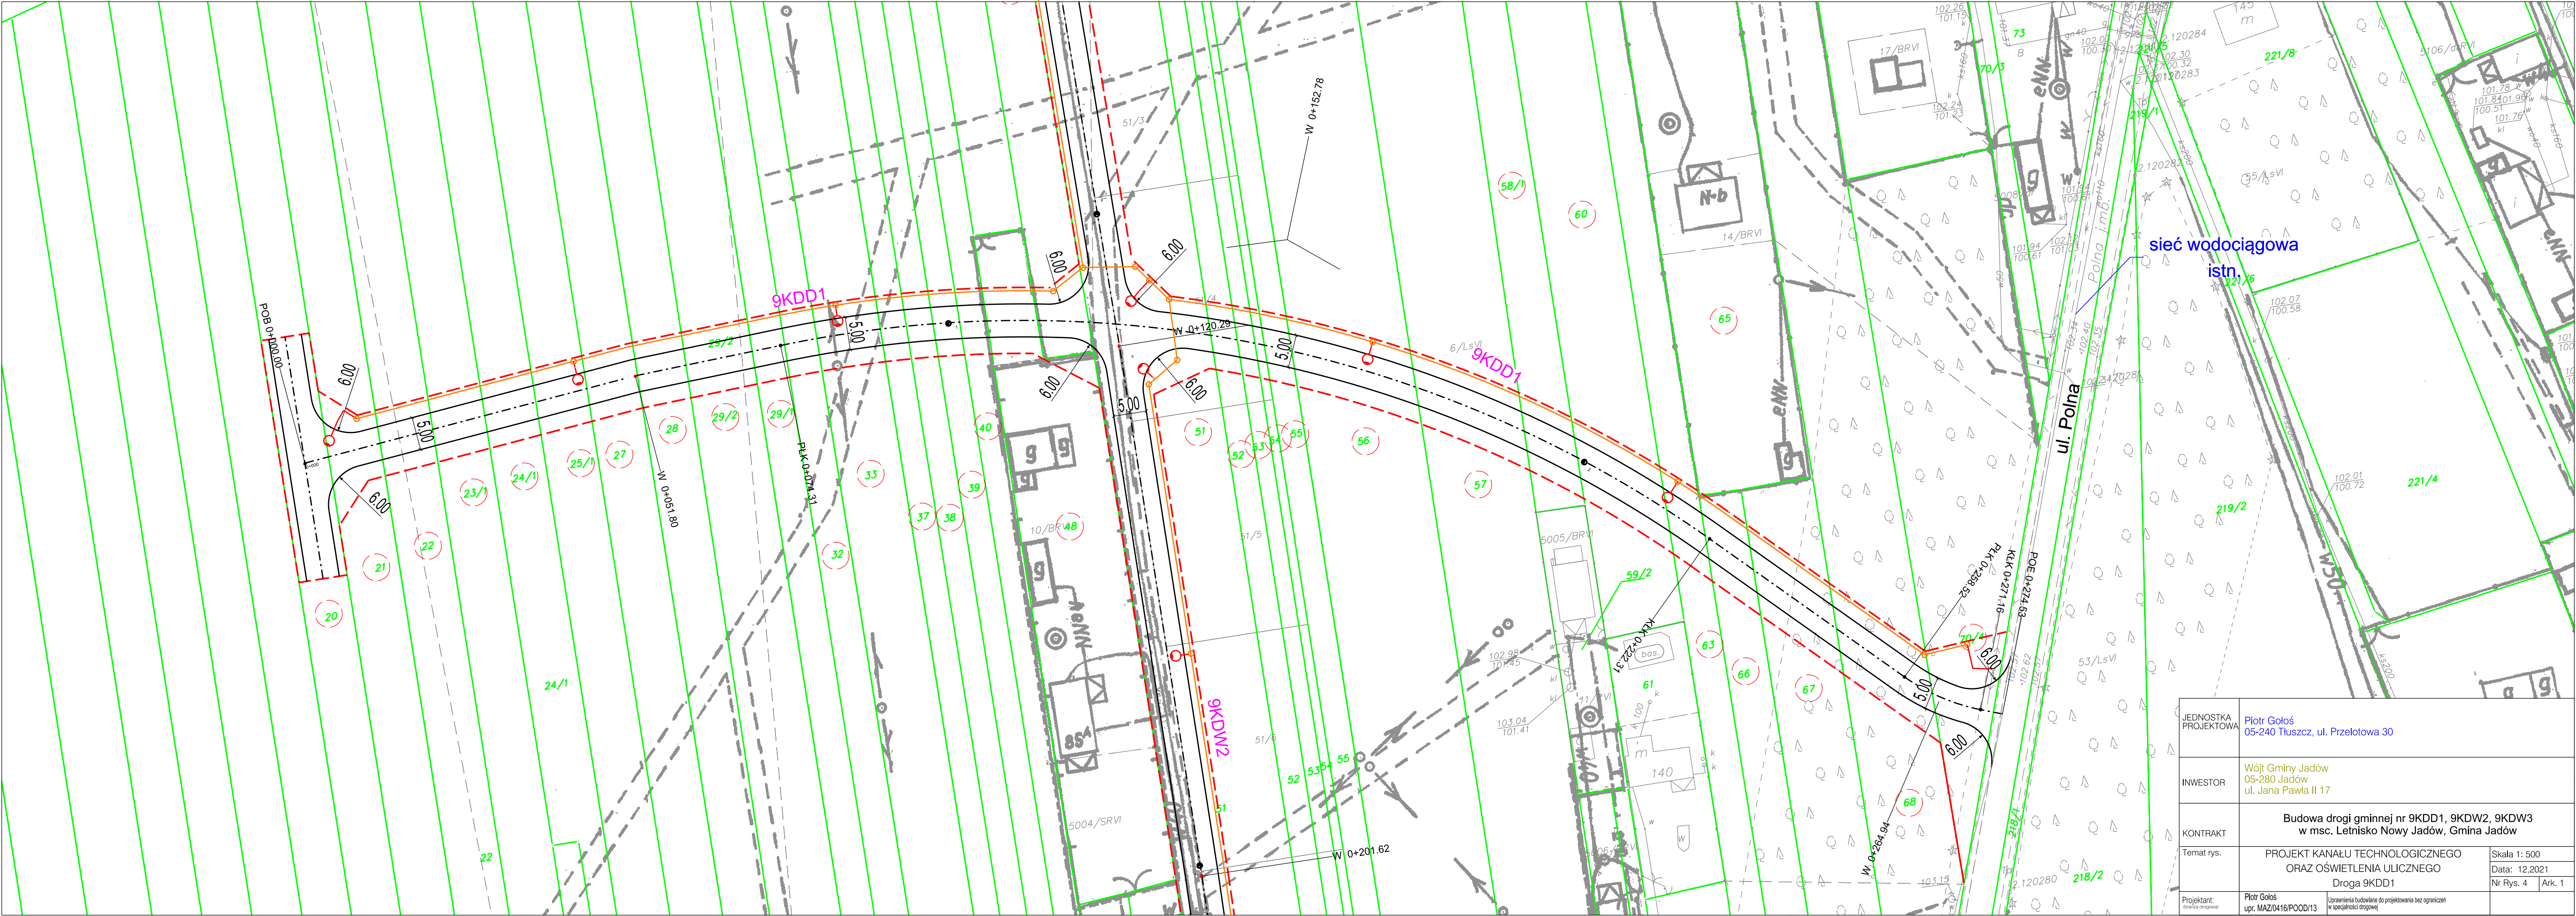

|                                                  |                                                                                        |                                                                                  |                                                   |
|--------------------------------------------------|----------------------------------------------------------------------------------------|----------------------------------------------------------------------------------|---------------------------------------------------|
| JEDNOSTKA PROJEKTOWA                             | Piotr Gołoś<br>05-240 Tuszcz, ul. Przelotowa 30                                        |                                                                                  |                                                   |
| INWESTOR                                         | Wójt Gminy Jadów<br>05-280 Jadów<br>ul. Jana Pawła II 17                               |                                                                                  |                                                   |
| KONTRAKT                                         | Budowa drogi gminnej nr 9KDD1, 9KDW2, 9KDW3<br>w msc. Letnisko Nowy Jadów, Gmina Jadów |                                                                                  |                                                   |
| Temat rys.                                       | PROJEKT KANAŁU TECHNOLOGICZNEGO<br>ORAZ OŚWIETLENIA ULICZNEGO<br>Droga 9KDD1           |                                                                                  | Skala 1: 500<br>Data: 12.2021<br>Nr Rys. 4 Ark. 1 |
| Projektant:<br><small>(inwestor drogowy)</small> | Piotr Gołoś<br>upr. MAZ/0416/POOD/13                                                   | Uprawnienia budowlane do projektowania bez ograniczeń<br>w specjalności drogowej |                                                   |