


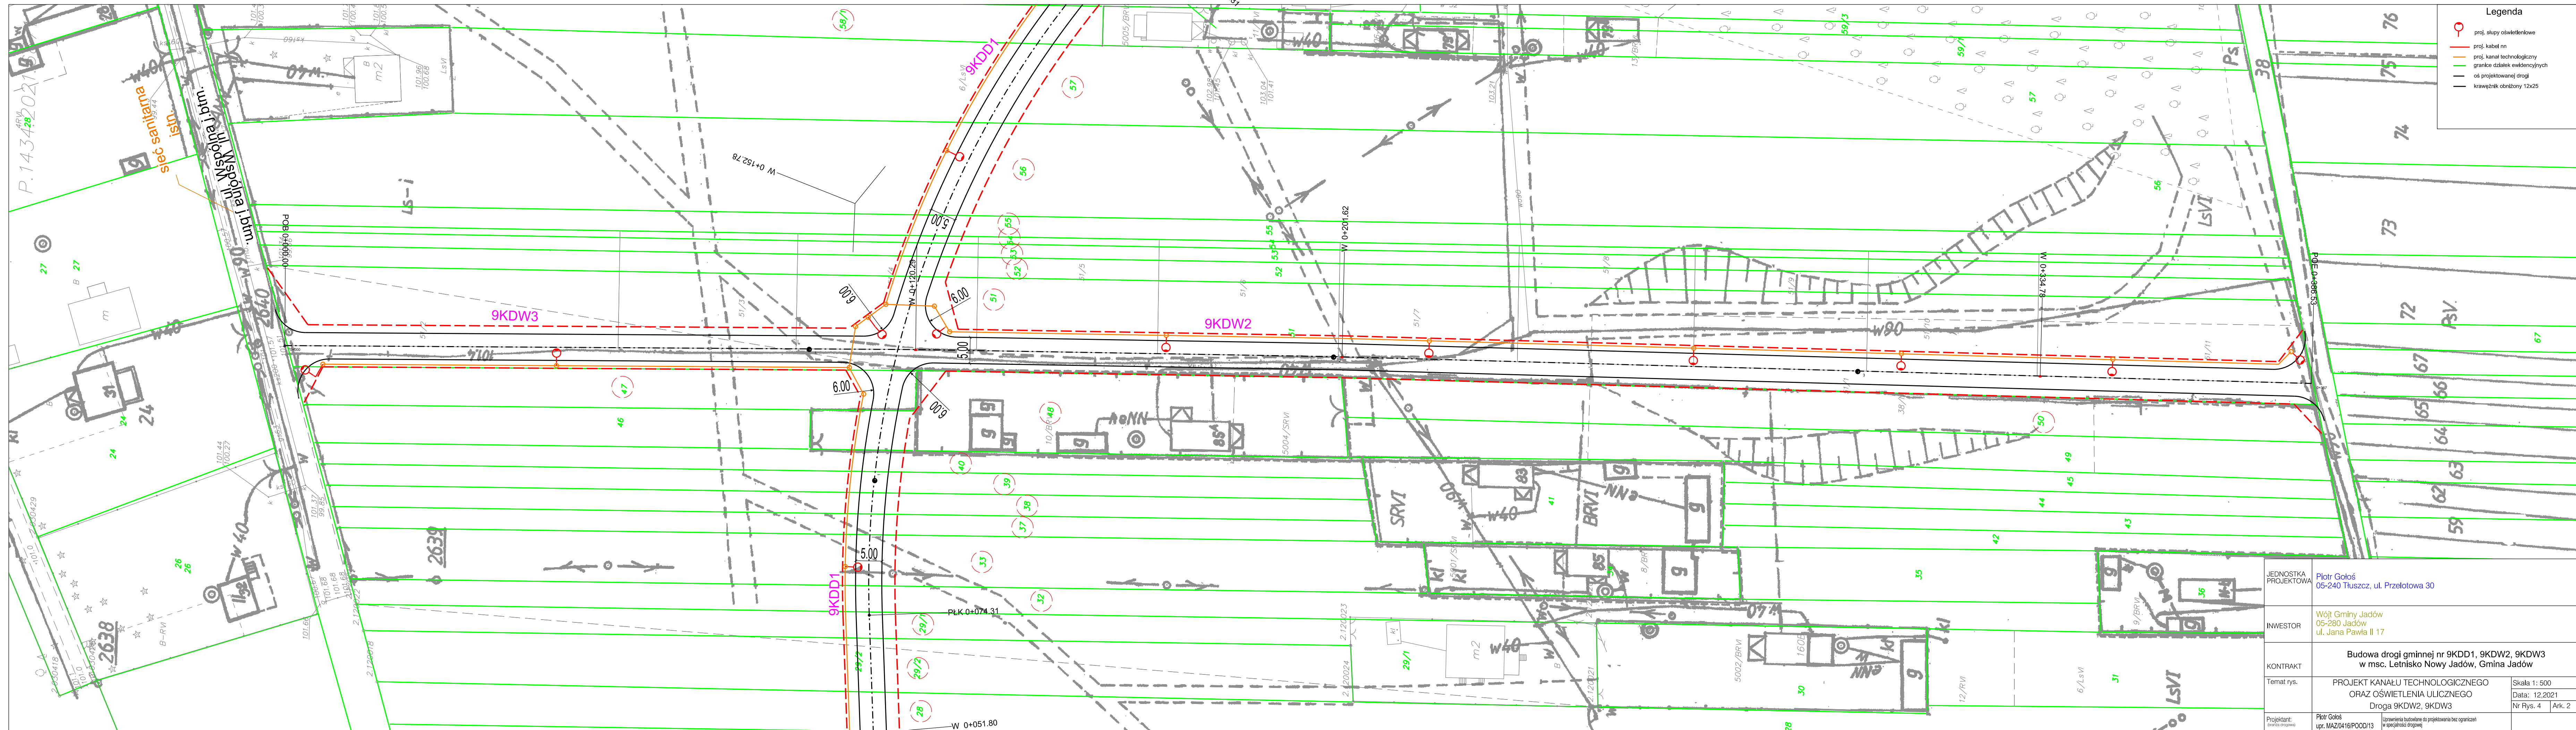

JEDNOSTKA PROJEKTOWA	Piotr Gołoś 05-240 Tuszcz, ul. Przelotowa 30		
INWESTOR	Wójt Gminy Jadów 05-280 Jadów ul. Jana Pawła II 17		
KONTRAKT	Budowa drogi gminnej nr 9KDD1, 9KDW2, 9KDW3 w msc. Letnisko Nowy Jadów, Gmina Jadów		
Temat rys.	PROJEKT KANAŁU TECHNOLOGICZNEGO ORAZ OŚWIETLENIA ULICZNEGO Droga 9KDW2, 9KDW3		Skala 1: 500 Data: 12.2021
Projektant: (nazwa drogowy)	Piotr Gołoś upr. MAZ/0416/POOD/13	[urządzenia budowlane do projektowania bez ograniczeń w specjalności drogowy]	
		Nr Rys. 4	Ark. 2