


Legenda	
	proj. nawierzchnia jezdni
	proj. pobocze
	granica działek ewidencyjnych
	oś projektowanej drogi
	krawężnik obniżony 12x25
	linia rozgraniczająca drogi

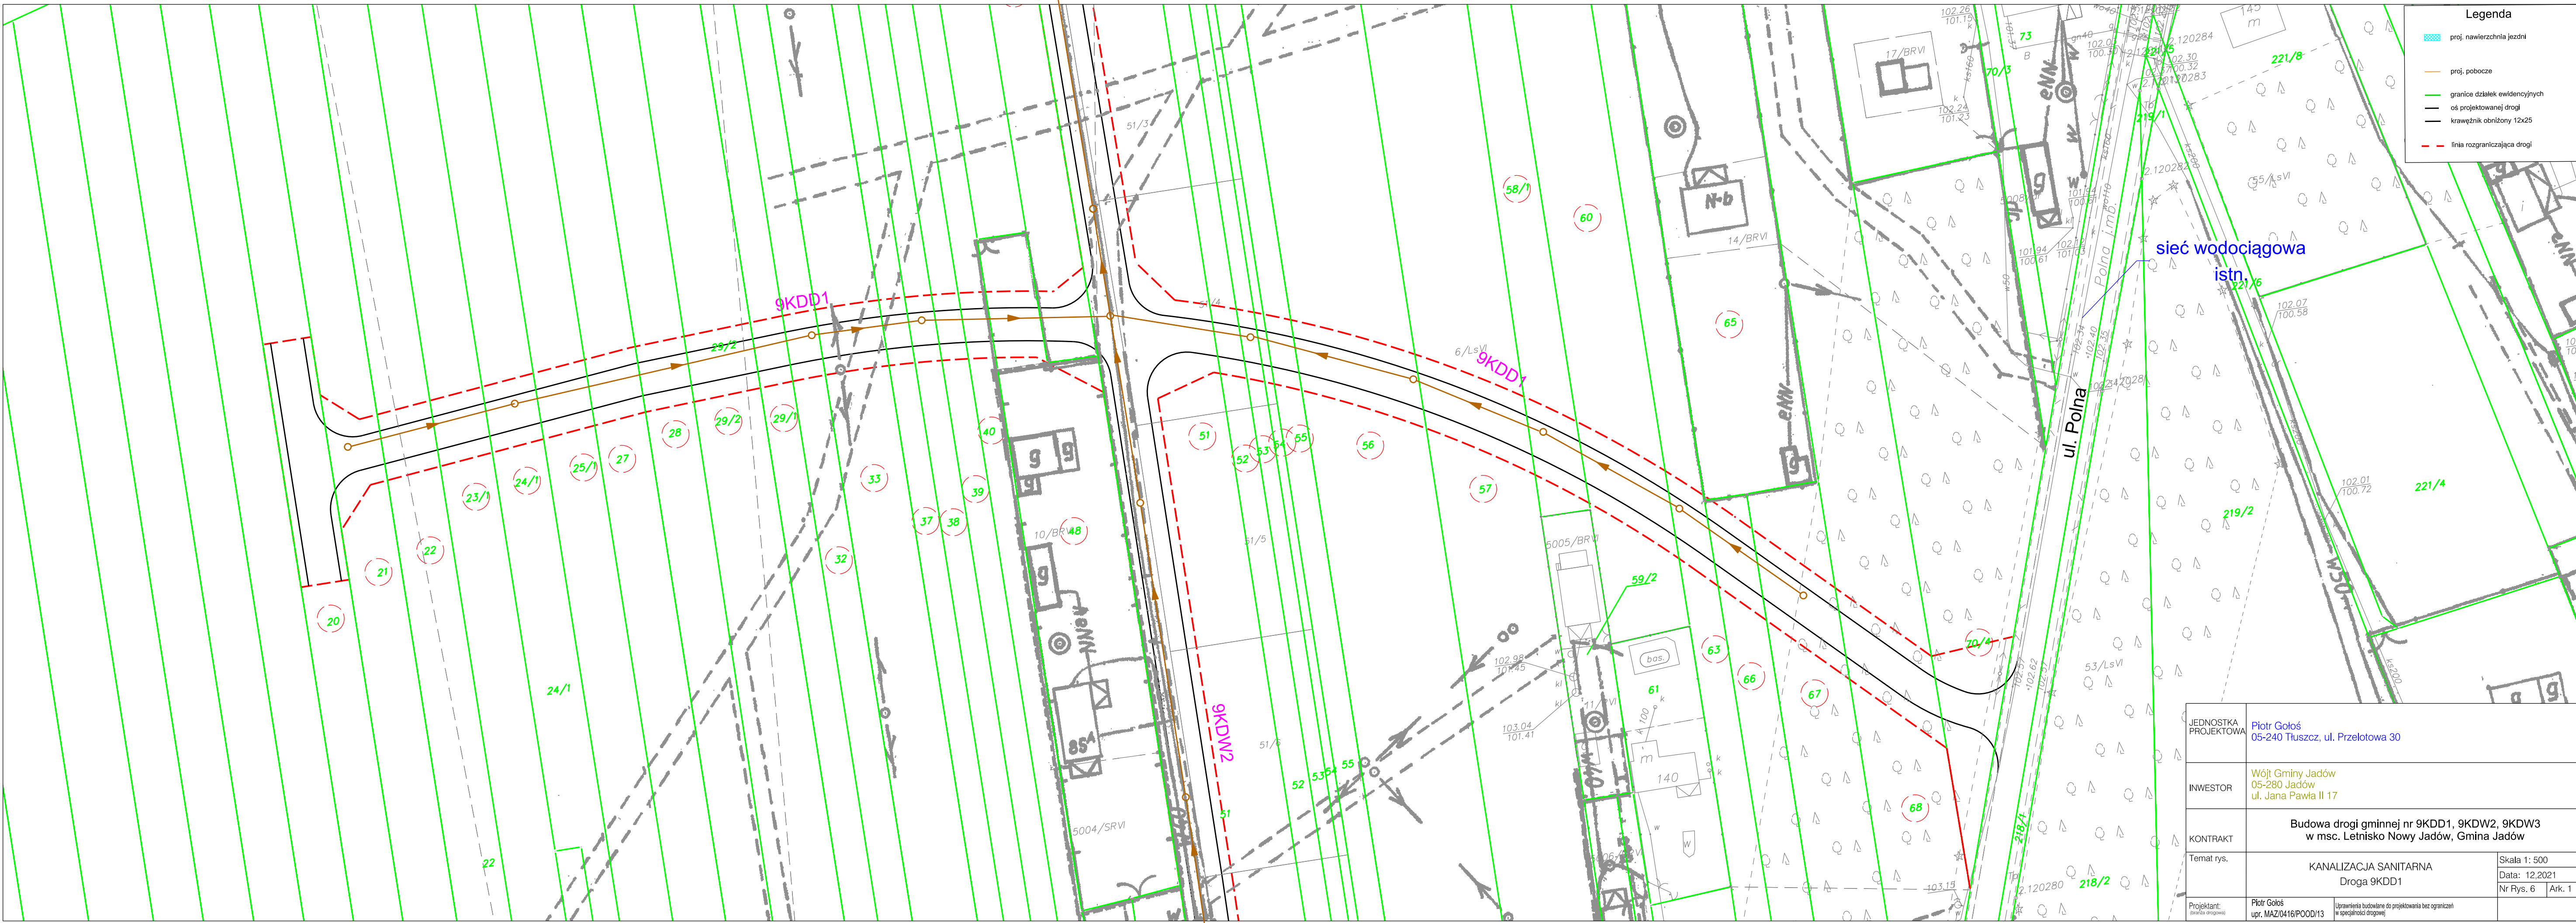

JEDNOSTKA PROJEKTOWA	Piotr Gołoś 05-240 Tłuszcz, ul. Przelotowa 30	
INWESTOR	Wójt Gminy Jadów 05-280 Jadów ul. Jana Pawła II 17	
KONTRAKT	Budowa drogi gminnej nr 9KDD1, 9KDW2, 9KDW3 w msc. Letnisko Nowy Jadów, Gmina Jadów	
Temat rys.	KANALIZACJA SANITARNA Droga 9KDD1	Skala 1: 500 Data: 12.2021 Nr Rys. 6   Ark. 1
Projektant:	Piotr Gołoś upr. MAZ/0416/POOD/13	Uprawnienia budowlane do projektowania bez ograniczeń w specjalności drogowej